

Einsatzplan für Feuerwehr

Nummer: X

Objekt: Muster-GmbH
Beispielstraße 123
45678 Musterstadt

Plan- / Blattzahl: 11 / 15
(ohne Deckblatt)

Exemplare: 4

Erstellung: Monat 2014

Ergänzung:

Überarbeitung:

Für Feuerwehr zugänglich hinterlegen!

Verteiler:

- OBEJKT, bei FBF
- Wachzentrale FF Bamberg
- Stadtbrandrat
- Feuerwehr Bamberg - Löschgruppe
-
-
-

Objekt - Information

X-1

Objekt: **Muster GmbH**, Beispielstraße 123, 45678 Musterstadt

Datum

zu alarmierende Feuerwehren:

Feuerwehren

Fahrzeuge / Geräte

FF A-Dorf
FF B-dorf
FF C-Dorf
FF D-Dorf
FF E-Stadt

LF 8
TSA
LF 16
TSF
LF 16, TLF, DLK

Besondere Gefahren:

Produktionsanlagen mit heißen Oberflächen
schmelzflüssige Massen
Propangas-Tank (6.400 ltr.) bei Bahnübergang
ca. 205 Mitarbeiter, 3-Schicht-Betrieb

Anfahrt:

Bereitstellungsraum:

Zentralparkplatz

Löschmittelhinweise / Wasserversorgung:

Unterflurhydranten auf Hauptstraße
Unterflurhydranten auf Betriebsgelände mit eigener Löschwasserversorgung
Produktions- und Absauganlagen mit Sprühwasser-Löschanlagen
CO2-Löschanlage in xy-Anlage
Sprinkleranlage in VbF-Lager
Bereitstellung v. 3m³ AFFF-Schaummittel (s. Pl. X-4)
Löschwasserrückhaltung (250m³) über Kanalnetz

Zugänglichkeit / FSD:

FSD links vor Haupttor
Blitzleuchte beachten

s. Plan X-3

Sonstiges:

außerhalb der Bürozeit:

1) Hr. Maier Tel. mobil
2) Hr. Mayer Tel. mobil
3) Fr. Meier Tel. mobil

Umweltamt verständigen!

BMZ / Hauptmelder:

FAT / FBF in Pforte

BMZ in Nebenraum Produktion

s. Plan X-7/1

Hinweise für EZ:

Bürozeiten: Mo.- Do., 08:00 Uhr - 16:30 Uhr
Fr.: 08:00 Uhr - 14:00 Uhr

Tel. Meiserbüro Tel.
Tel. Pforte Tel.
Fax Pforte Tel.

Ansprechpartner Fw:

Hr. Meyer Tel.

Inhaltsübersicht

Objekt: **Muster-GmbH**, Beispielstraße 123, 45678 Musterstadt

Plan-Nr.	Beschreibung
----------	--------------

	Deckblatt
X-1	Objekt-Information
X-2	Inhaltsübersicht
X-3	Legende
X-4	Lageplan
X-5	Sozialgebäude und Labor
X-6	Xy-Anlage
X-7	Produktion (3 Seiten)
X-8	CD-Anlage (2 Seiten)
X-9	Löschbereiche Produktion (2 Seiten)
X-10	Sondermateriallager
X-11	Übersicht Sprinklergruppen

	Feuerwehr-Zufahrtsweg
	Hauptzugang / Hauptzufahrt
	Nebenzugang / Nebenzufahrt
	sonstiger Gebäudezugang
	Grundstücksgrenze
	befahrbare Fläche (öffentlich / nicht öffentlich)
	nicht befahrbare Fläche
	objekt-zugehörige Gebäude objektfremde Gebäude

	Dachfläche
	Luftraum
	Gitterrost
	Gebäudekante im EG

	Brandwand
	Brandschutztür (mit Angabe der Feuerwiderstandsdauer)
	Brandschutz-Schiebetür (mit Angabe der Feuerwiderstandsdauer)
	Öffnungen in Geschossdecke mit Geschoss-Angabe

	Feuerwehrschlüsseldepot
	Freischaltelement
	Brandmeldezentrale
	Feuerwehr-Informationszentrale
	Löschanlagenzentrale
	Blitzleuchte

	Treppenraum (mit brandschutztechnisch bemessener baul. Abtrennung)
	Treppe / Treppenraum (ohne brandschutztechnisch bemessene baul. Abtrennung)
	Flucht-Treppe, Flucht-Treppenhaus

	Rauch- & Wärmeabzugseinrichtung
	Auslösemöglichkeit für Rauch- & Wärmeabzugseinrichtung

	NOT-Aus-Schalter
--	------------------


	Gashaupthahn
	Gasschieber
	Schieber Löschwasser-Rückhaltung

	Hydrantenleitungen mit Angabe der Nennweite
	Unterflurhydrant
	Unterflurhydrant auf Betriebswassernetz
	Überflurhydrant auf Betriebswassernetz
	Löschmittelvorrat mit Bezeichnung und Mengenangabe
	Sprühwasserlöschanlage
	Bedienstelle für Sprühwasserlöschanlage
	CO ₂ -Löschanlage
	Bedienstelle für CO ₂ -Löschanlage

	Bereiche / Räume mit besonderen Gefahren
	Warnung vor Gefahrenstelle
	Warnung vor gefährlicher elektrische Spannung
	Warnung vor feuergefährlichen Stoffen
	Warnung vor ätzenden Stoffen
	Warnung vor Gasflaschen
	Warnung vor heißen Oberflächen
	Warnung vor Absturzgefahr

*) mit Angabe der Feuerwiderstandsdauer


Plan:	Legende	Erstelldatum:
Objekt:		Datum
	Muster GmbH Beispielstraße 123 45678 Musterstadt	Änderungsvermerk:
		Ersteller:

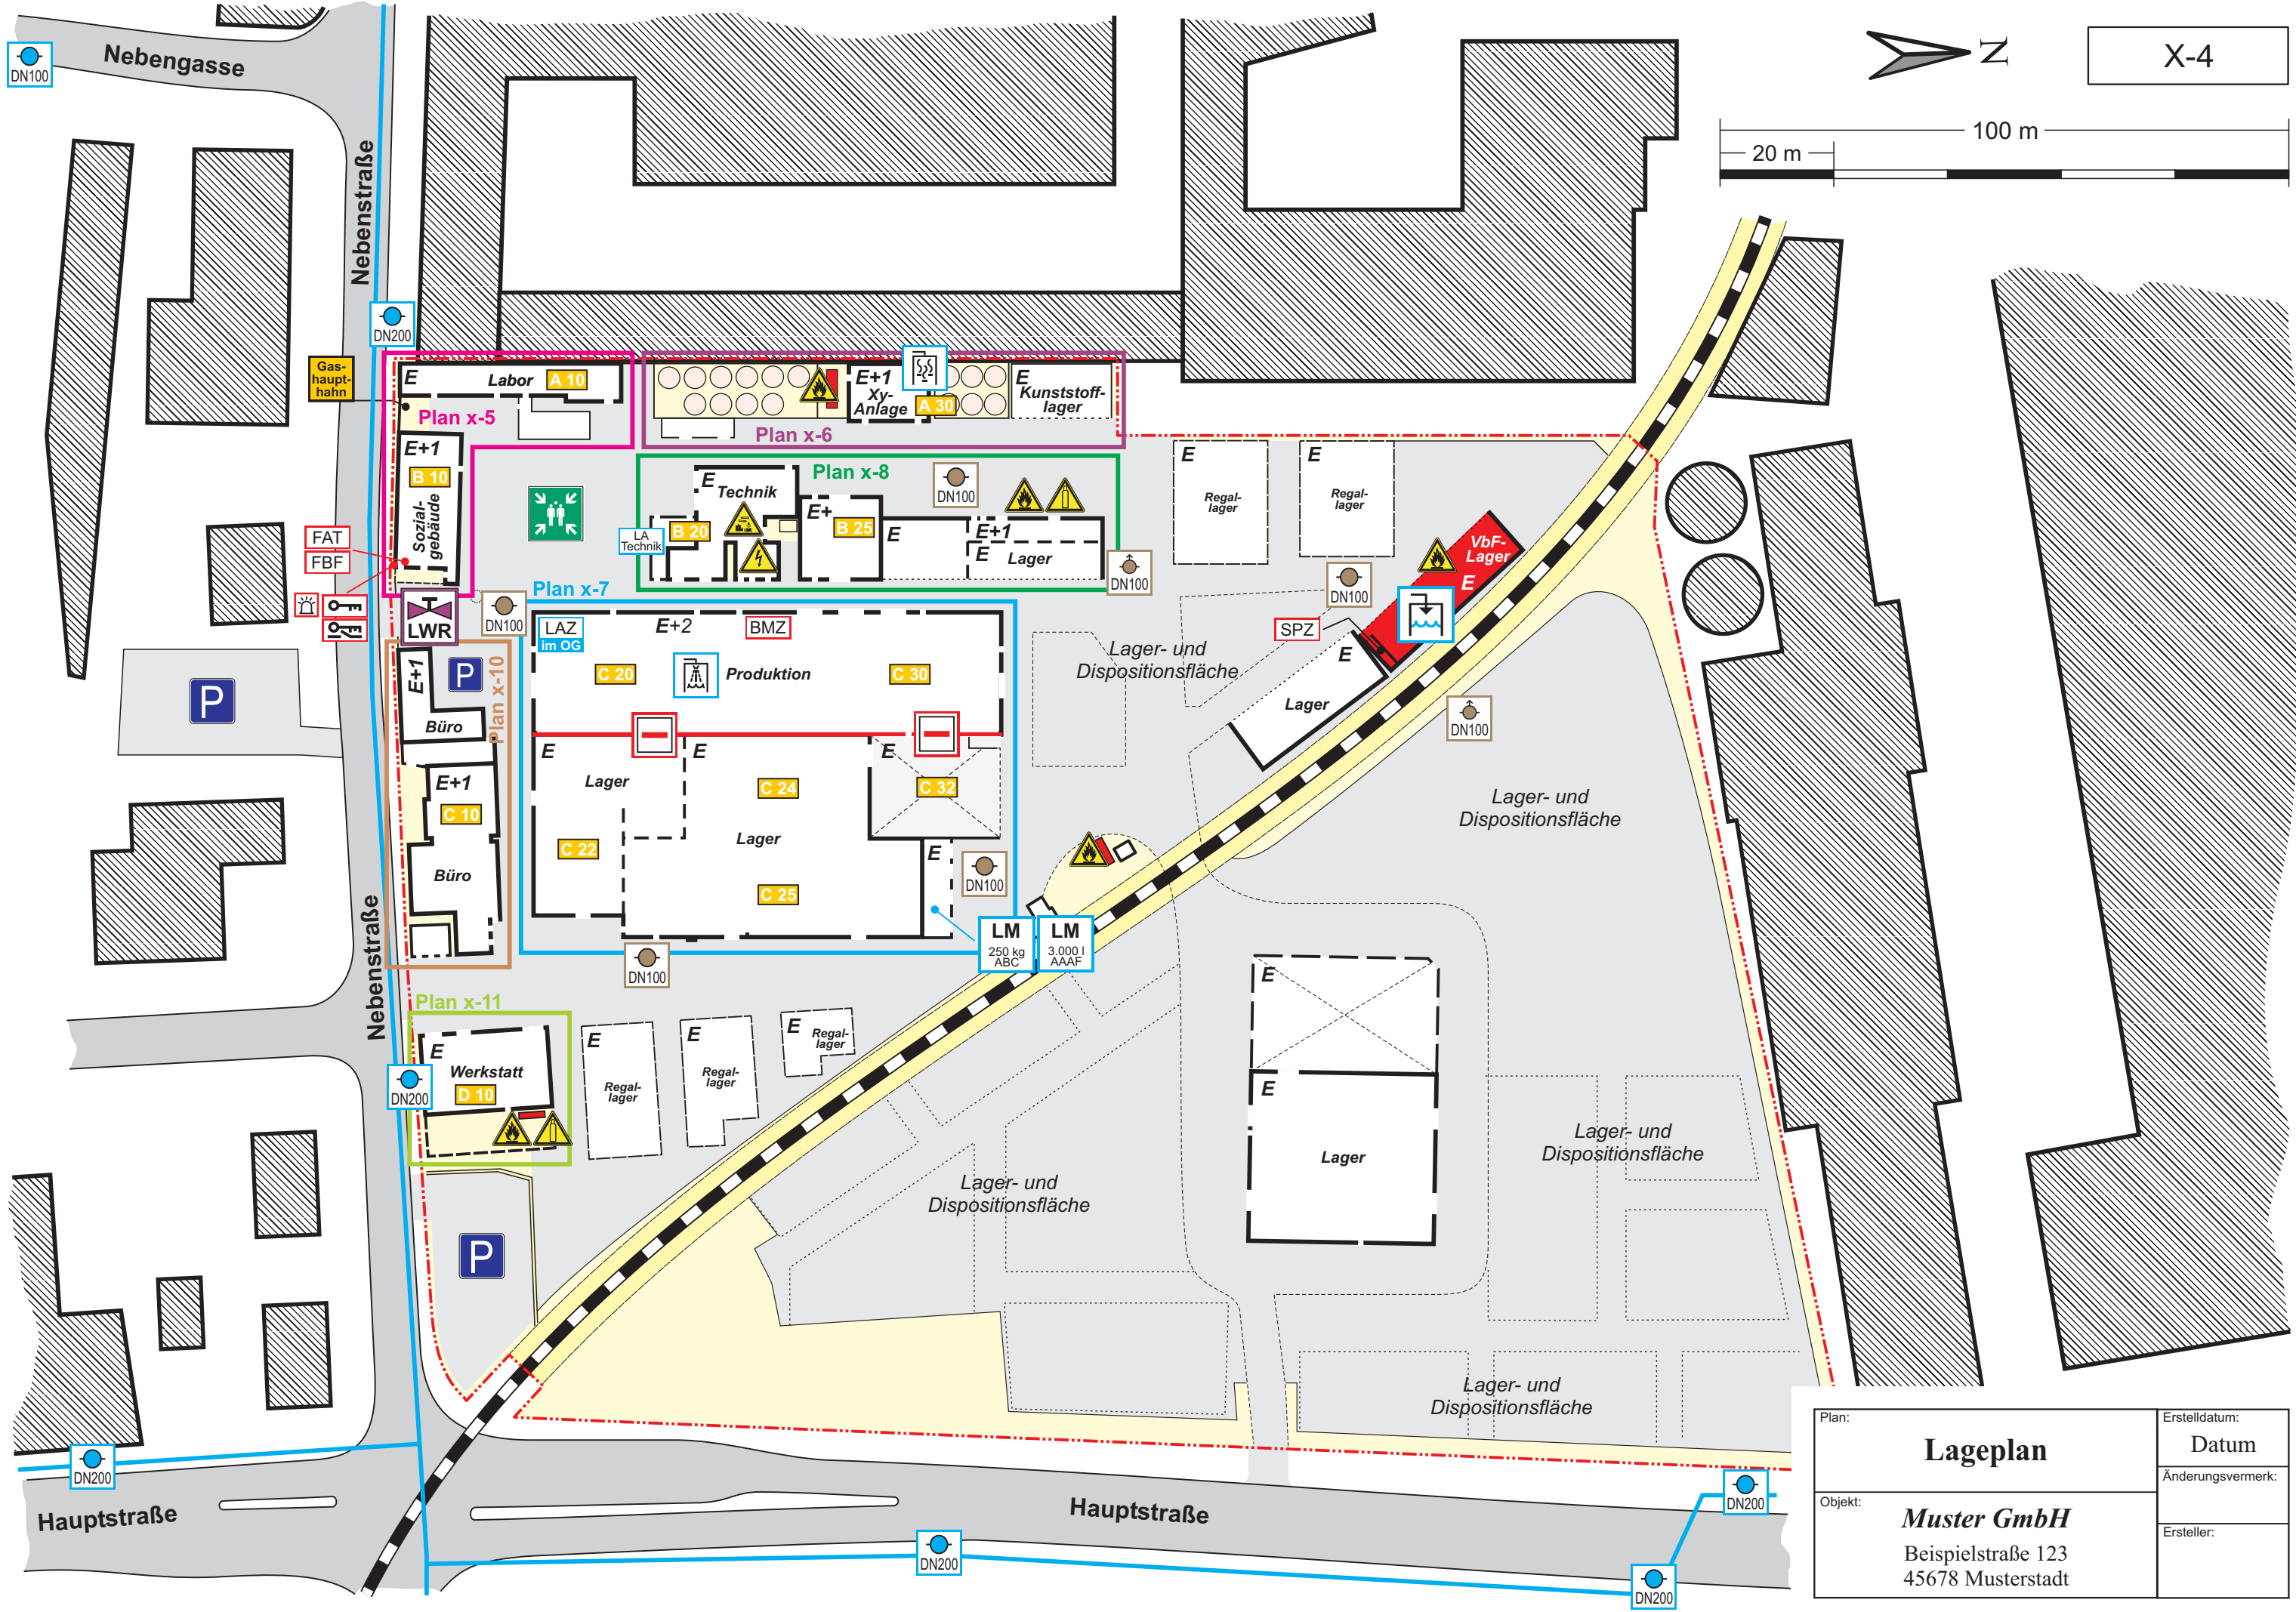

X-4





Plan:	Lageplan	Erstelldatum:	Datum
Objekt:	Muster GmbH Beispielstraße 123 45678 Musterstadt	Änderungsvermerk:	
		Ersteller:	

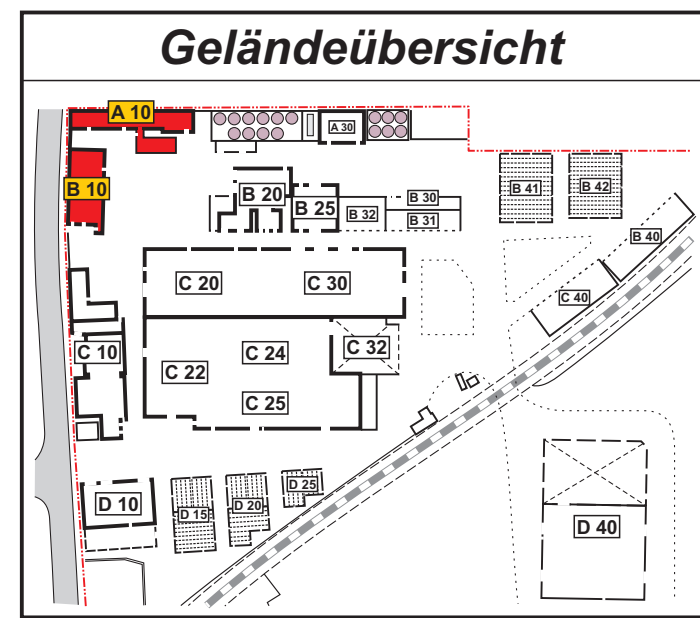


UG

EG

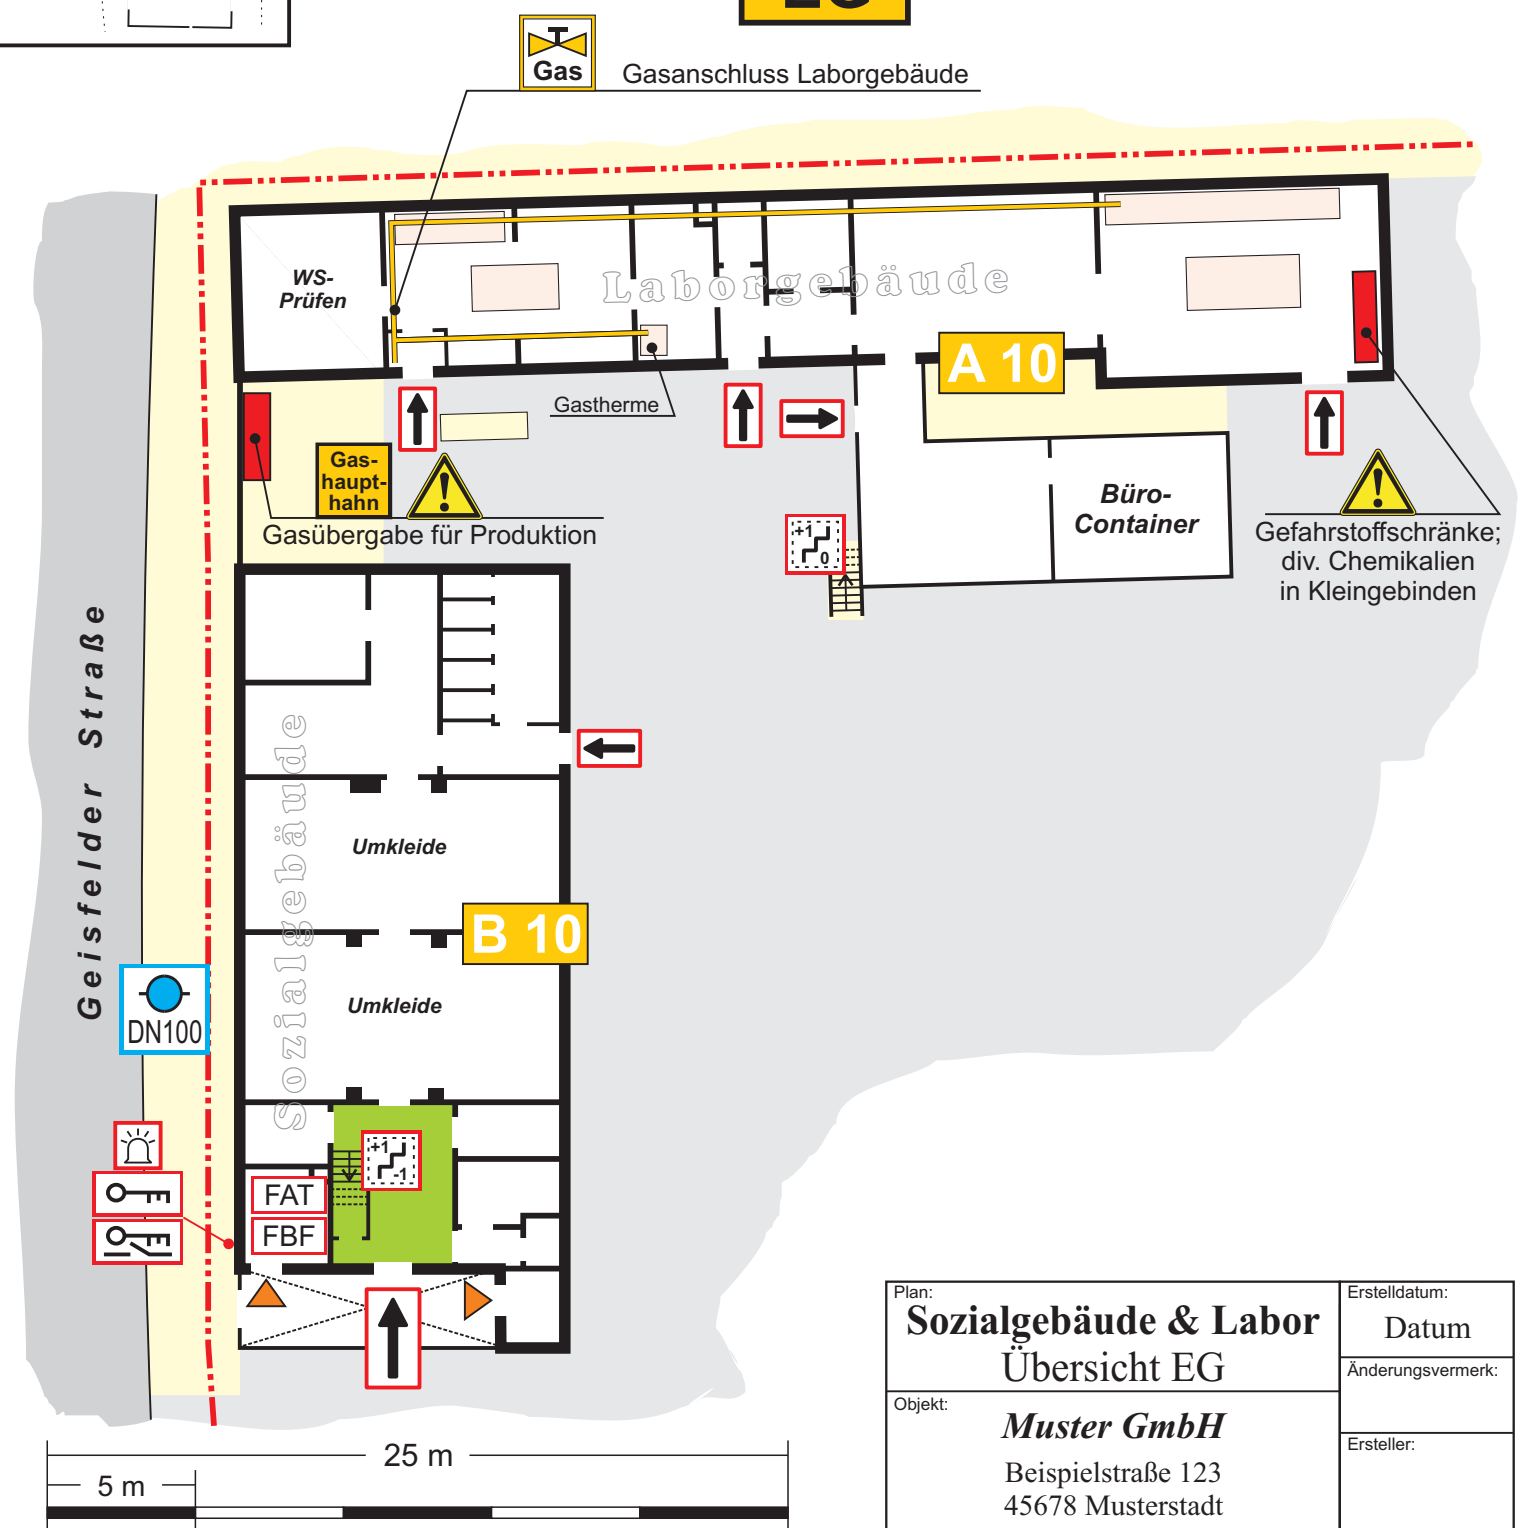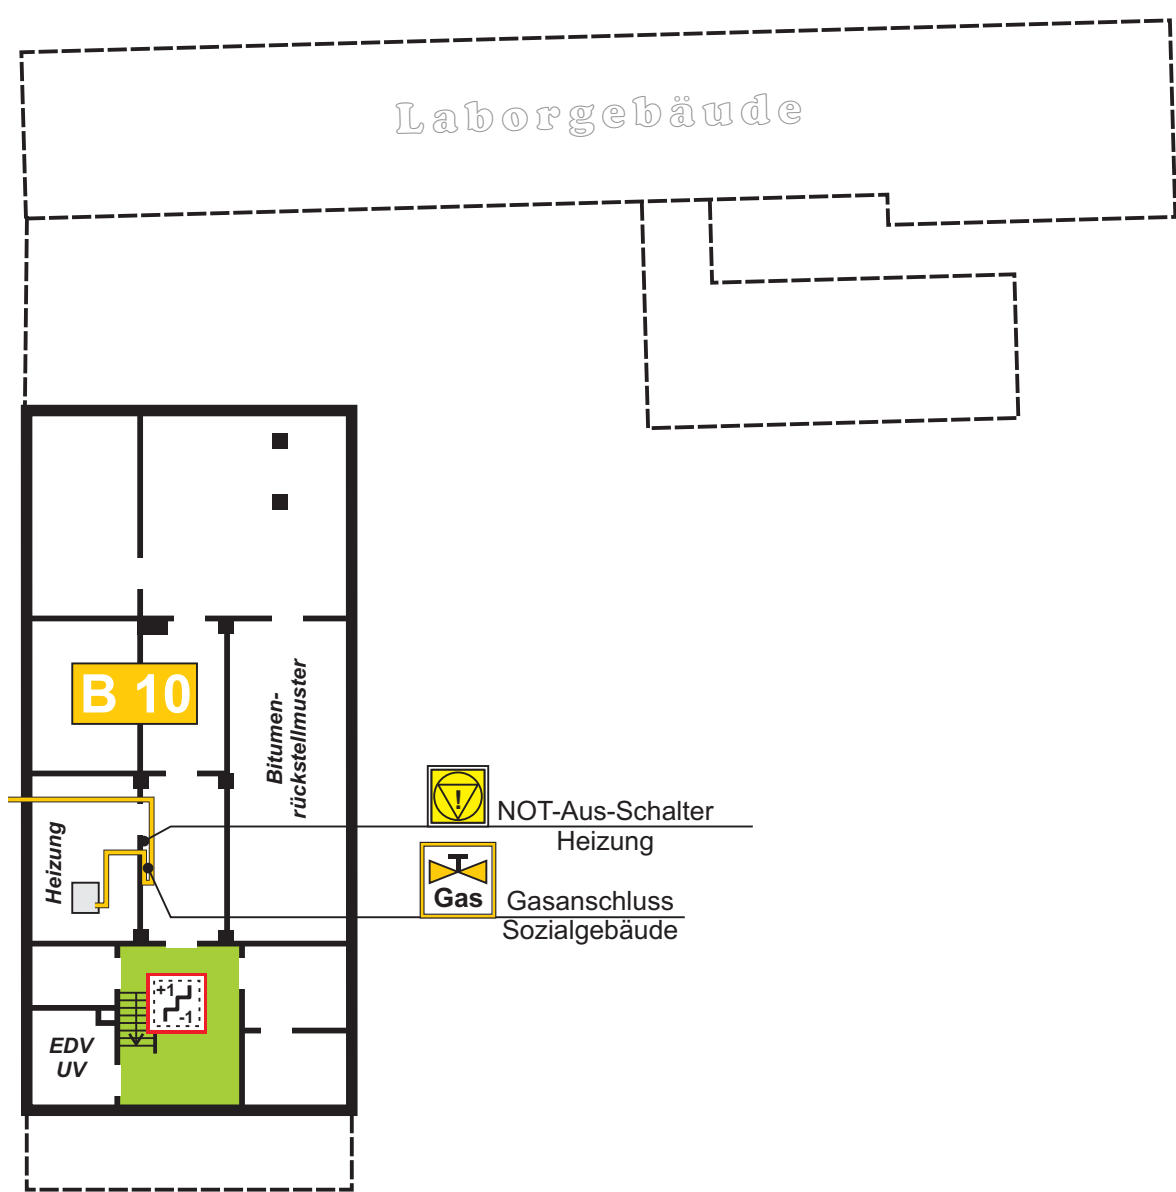

Plan: Sozialgebäude & Labor Übersicht EG	Erstelldatum: Datum
Objekt: Muster GmbH Beispielstraße 123 45678 Musterstadt	Änderungsvermerk: Ersteller:


Geländeübersicht

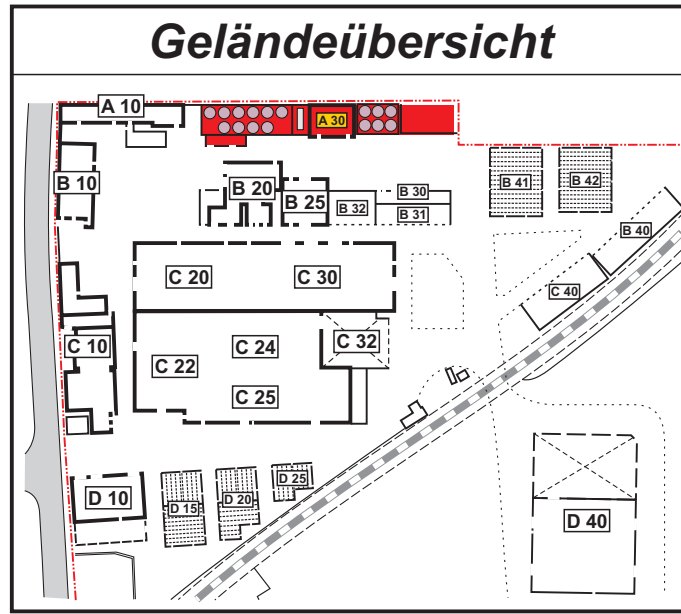


X-6




OG

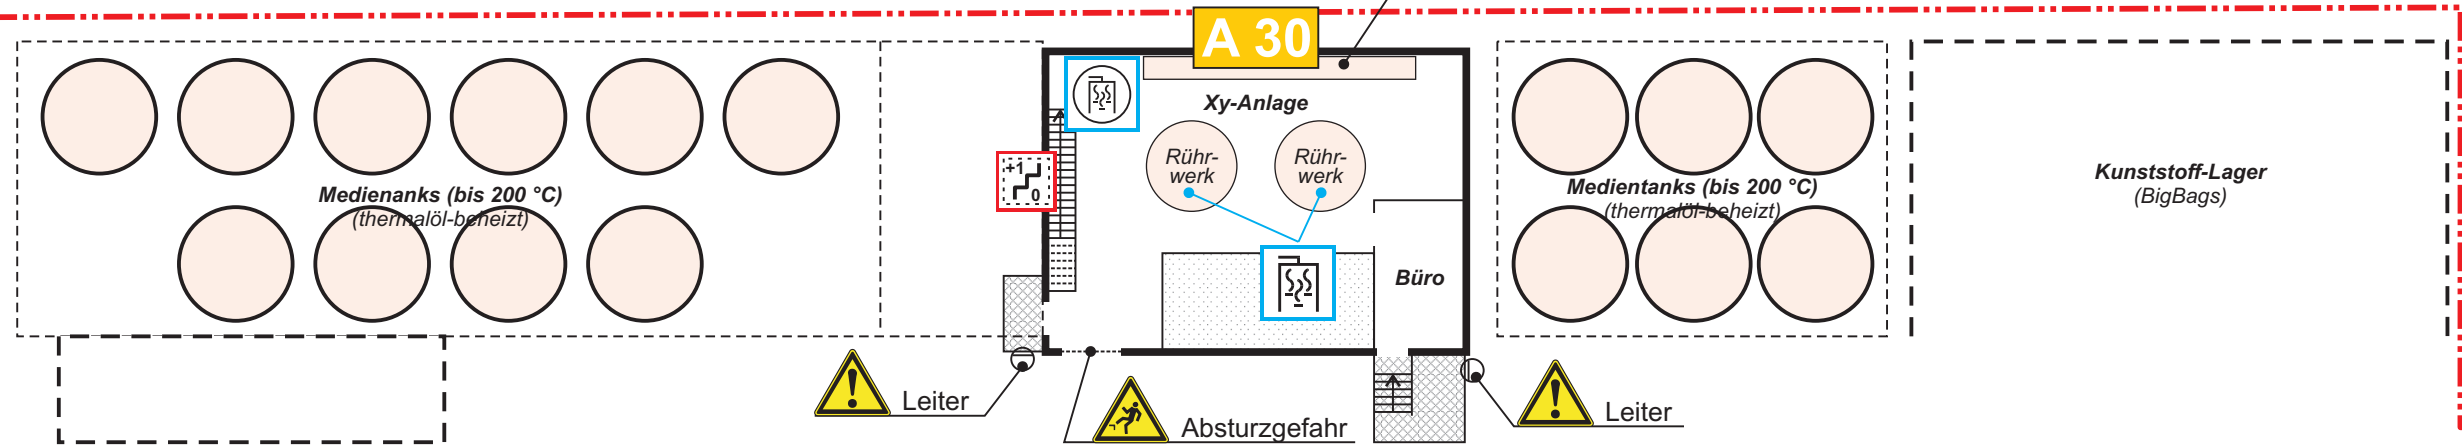

EG

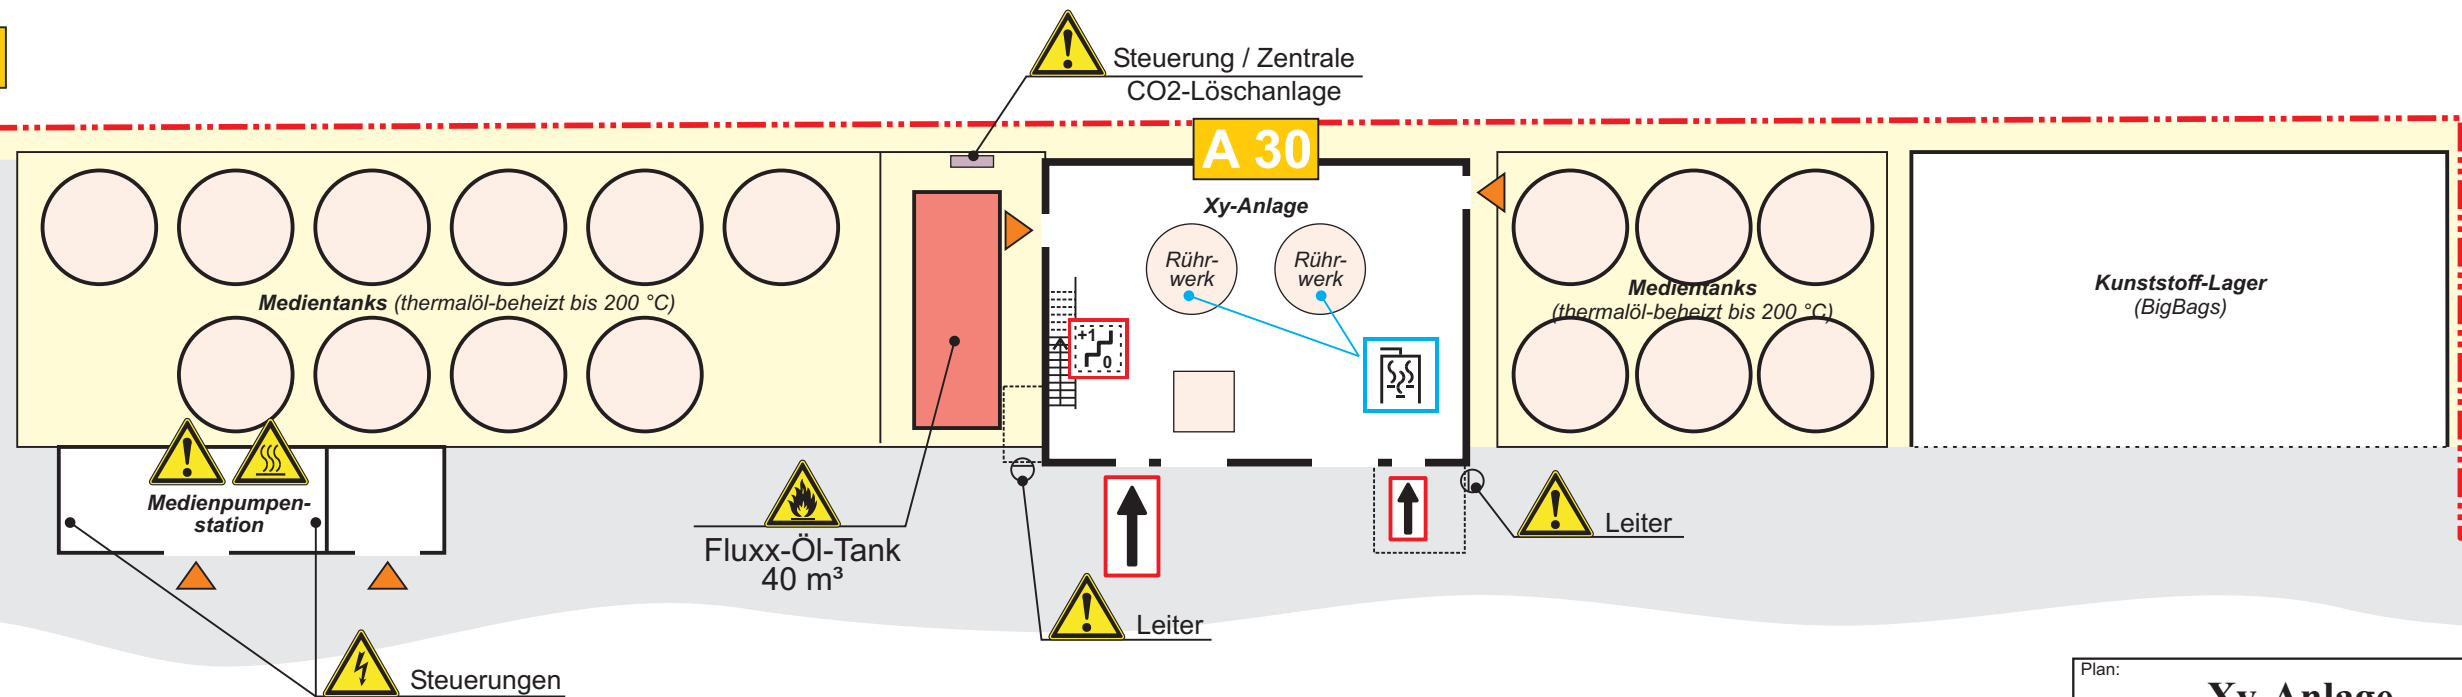

Plan:	Xy-Anlage Übersicht EG & OG	Erstelldatum:	Datum
Objekt:	Muster GmbH Beispielstraße 123 45678 Musterstadt	Änderungsvermerk:	
		Ersteller:	

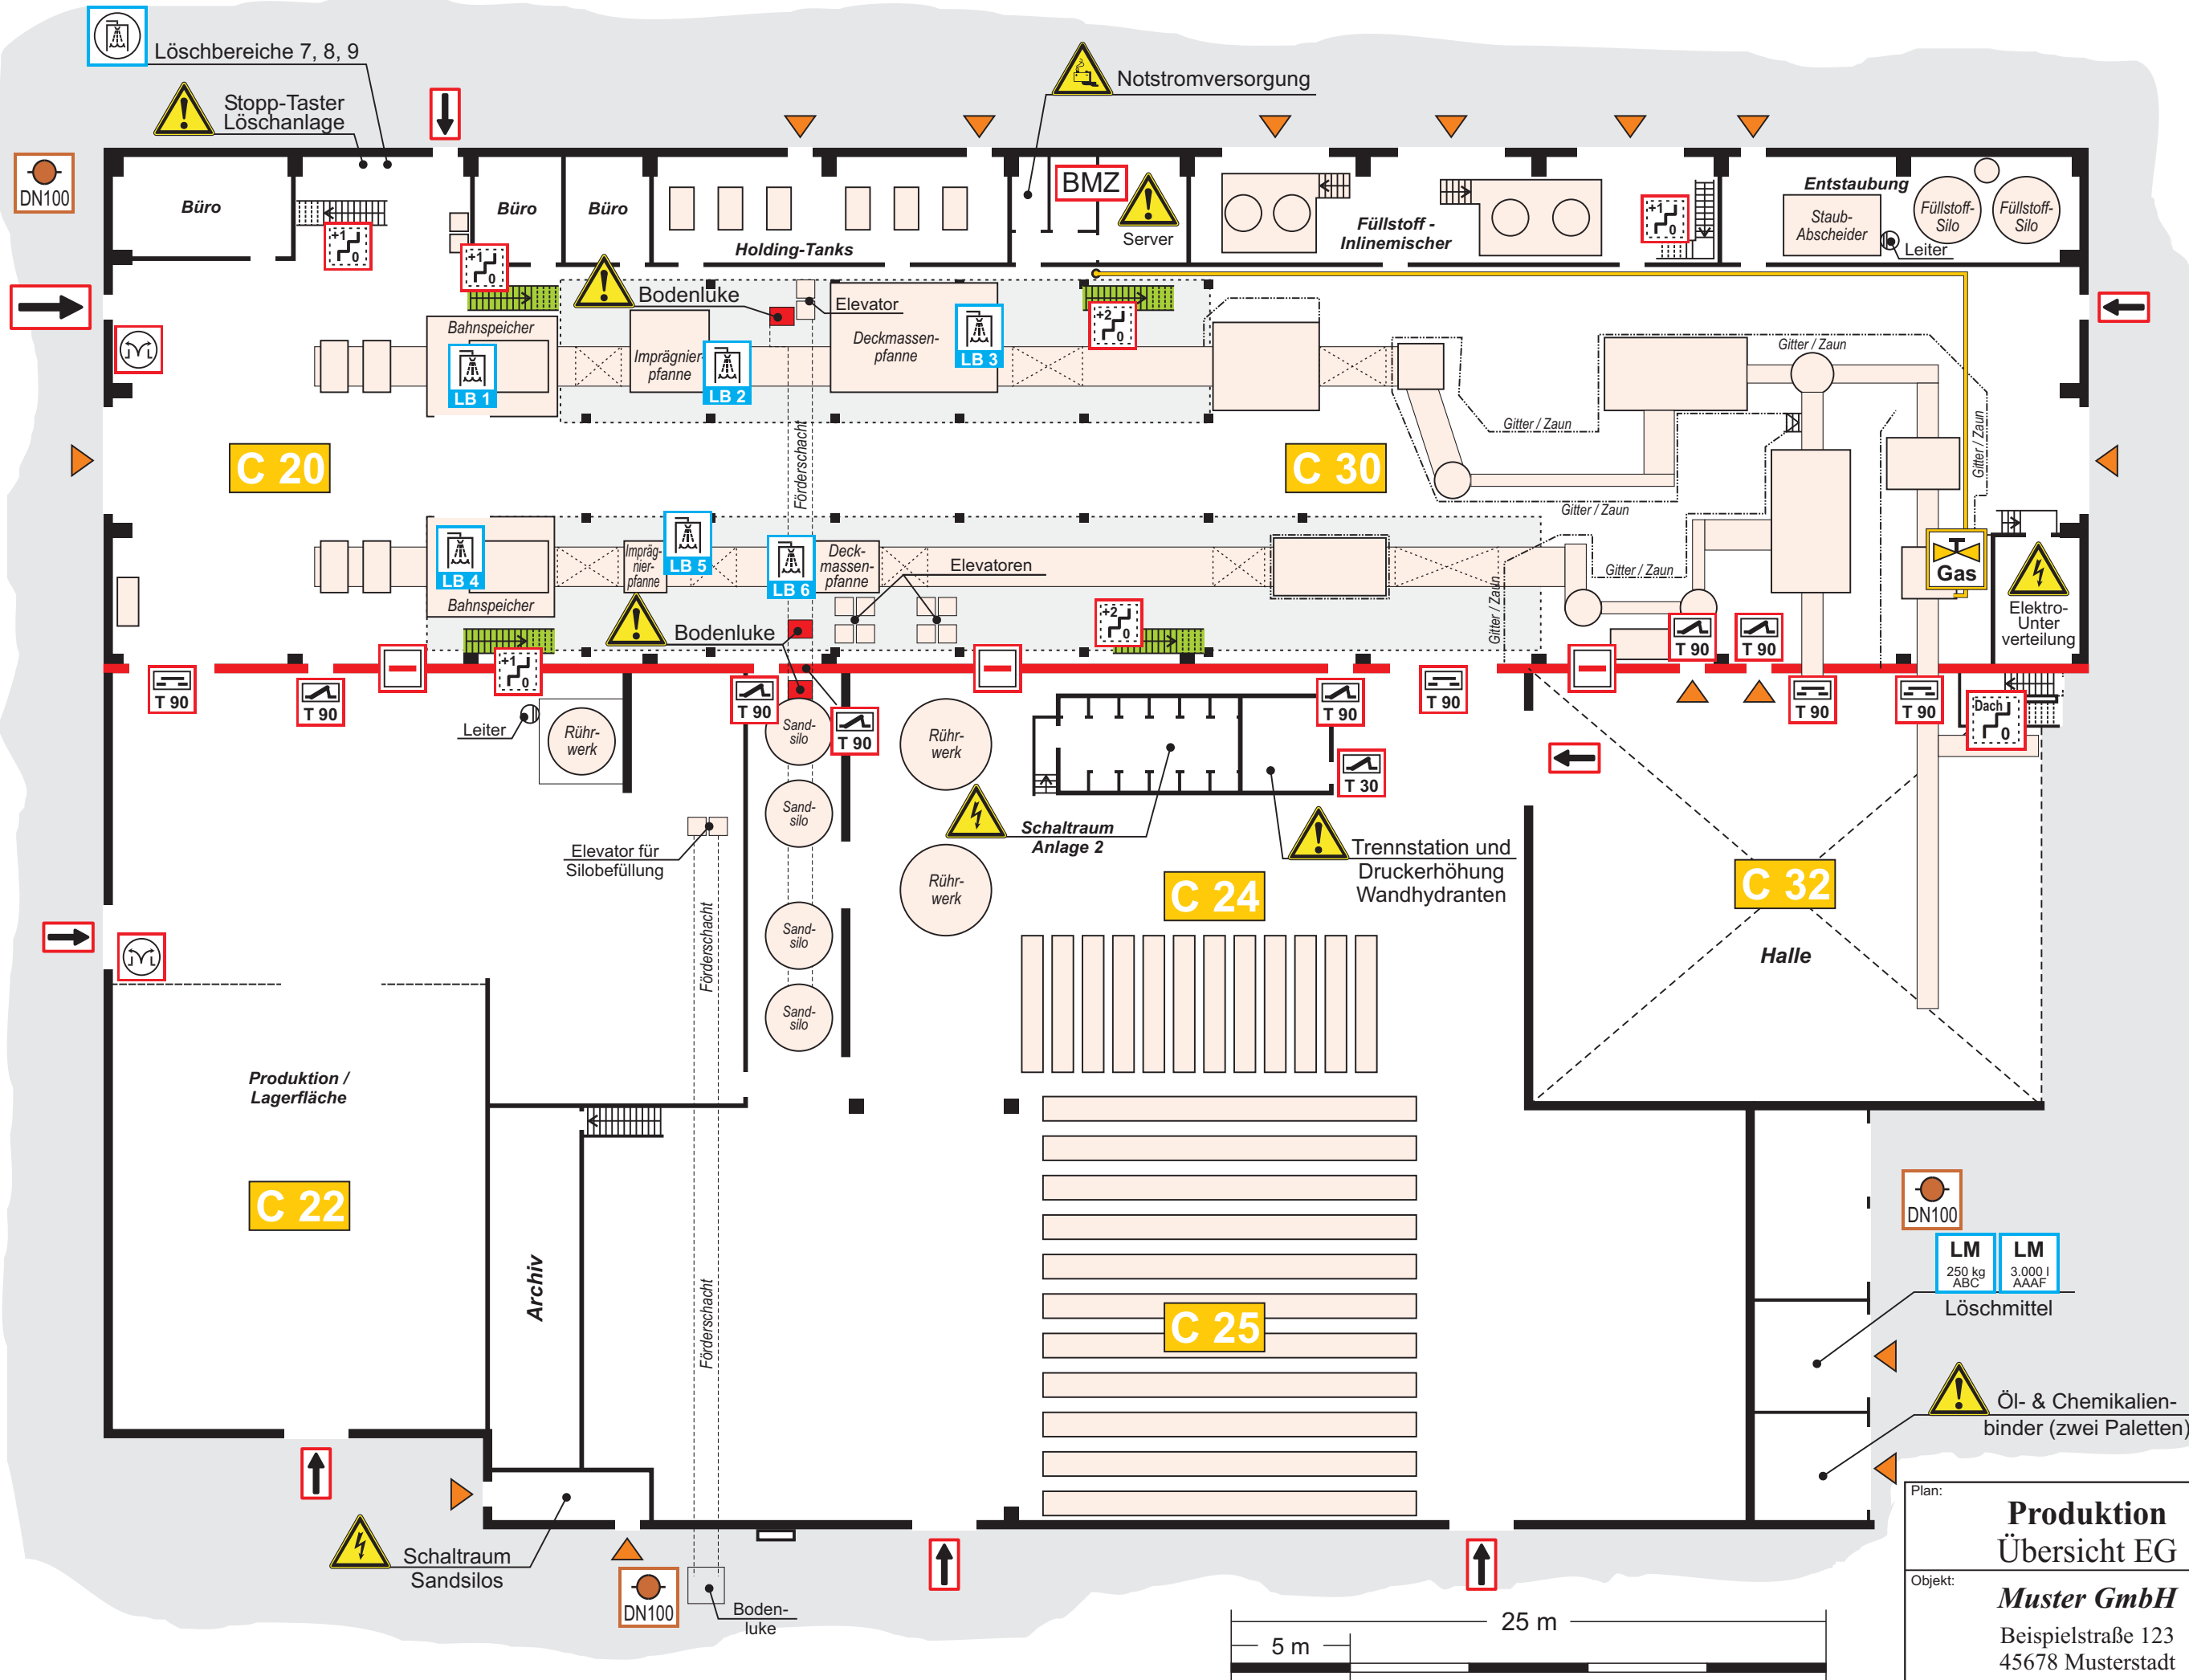



DN100


LM	LM
250 kg	3,000 l
ABC	AAAF

Löschmittel



Öl- & Chemikalienbinder (zwei Paletten)

Plan:	Produktion Übersicht EG	Erstelldatum:	Datum
Objekt:	Muster GmbH Beispielstraße 123 45678 Musterstadt	Änderungsvermerk:	
		Ersteller:	

-  Sprühwasserlöschanlage - Löschbereich 1
Bahnspeicher Produktionslinie 1
-  Sprühwasserlöschanlage - Löschbereich 2
Imprägnierpfanne Produktionslinie 1
-  Sprühwasserlöschanlage - Löschbereich 3
Deckmassenpfanne Produktionslinie 1
-  Sprühwasserlöschanlage - Löschbereich 4
Bahnspeicher Produktionslinie 2
-  Sprühwasserlöschanlage - Löschbereich 5
Imprägnierpfanne Produktionslinie 2
-  Sprühwasserlöschanlage - Löschbereich 6
Deckmassenpfanne Produktionslinie 2
-  Sprühwasserlöschanlage - Löschbereich 7
Absauganlage - Rohrleitung zu Wäschern
-  Sprühwasserlöschanlage - Löschbereich 8
Absauganlage Produktionslinie 1
-  Sprühwasserlöschanlage - Löschbereich 9
Absauganlage Produktionslinie 2

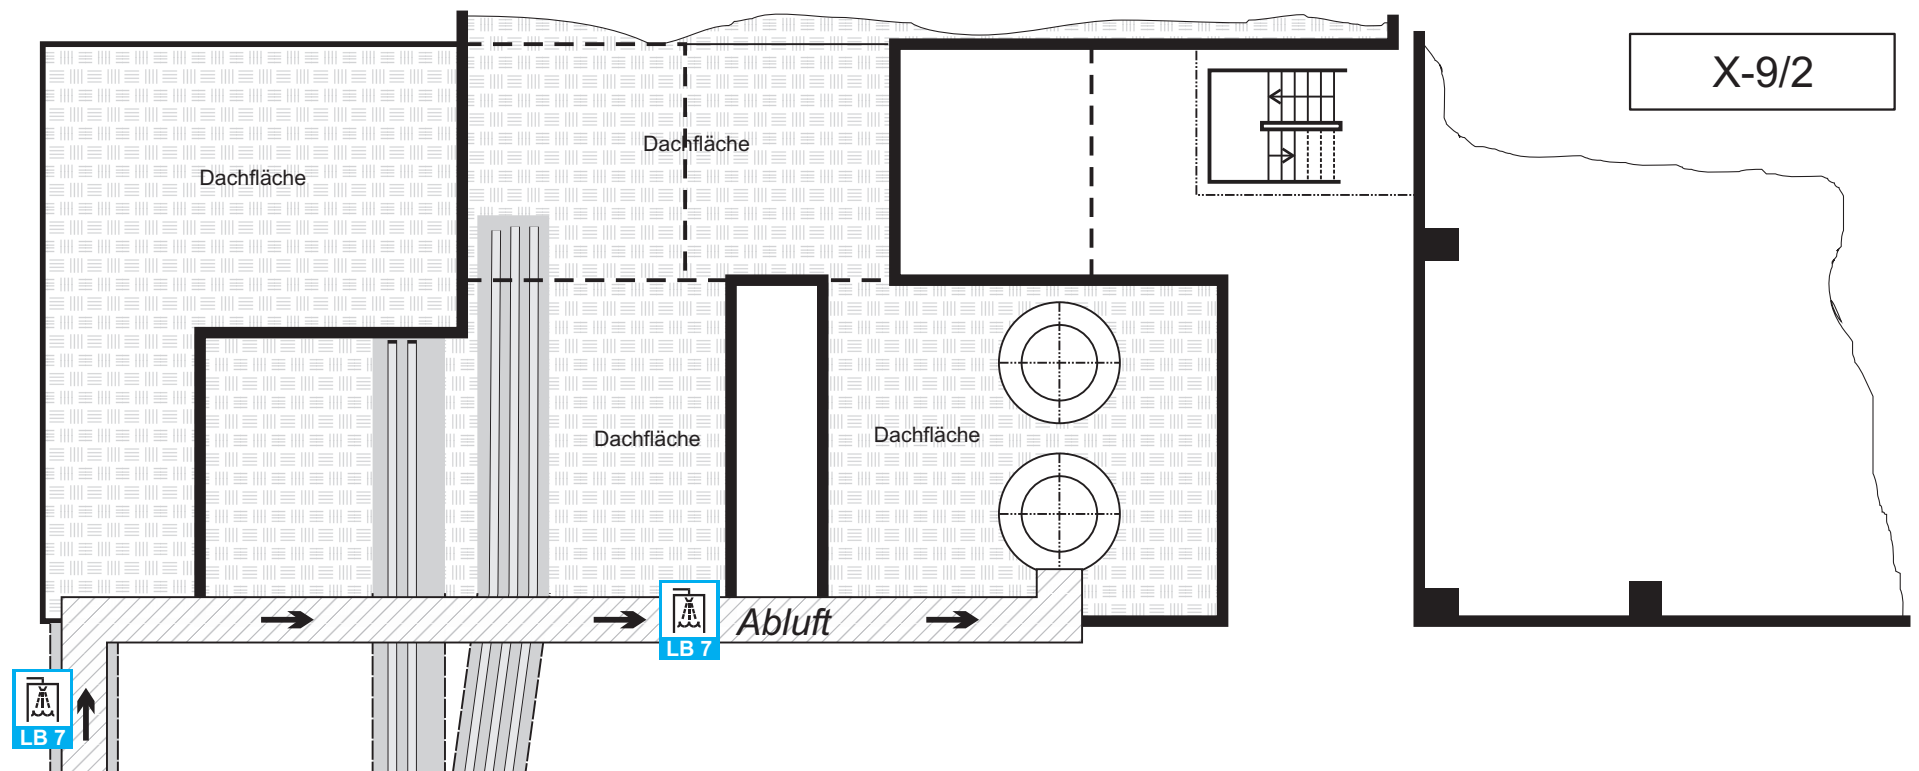

X-9/2

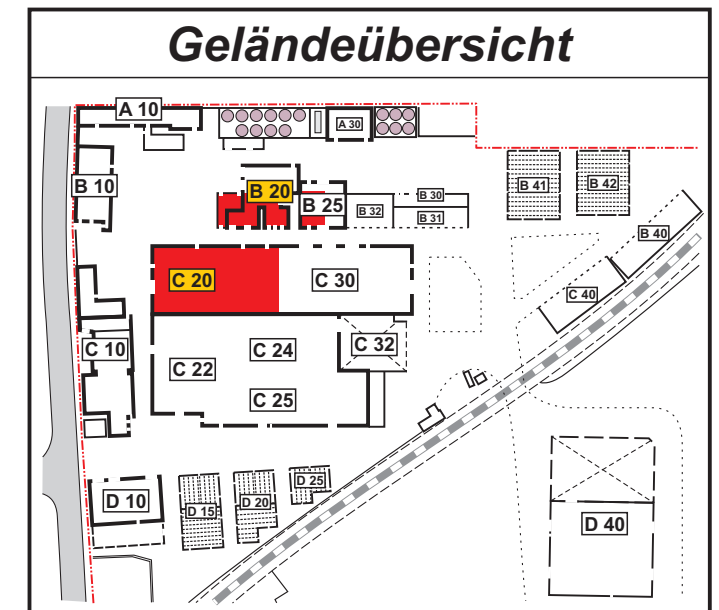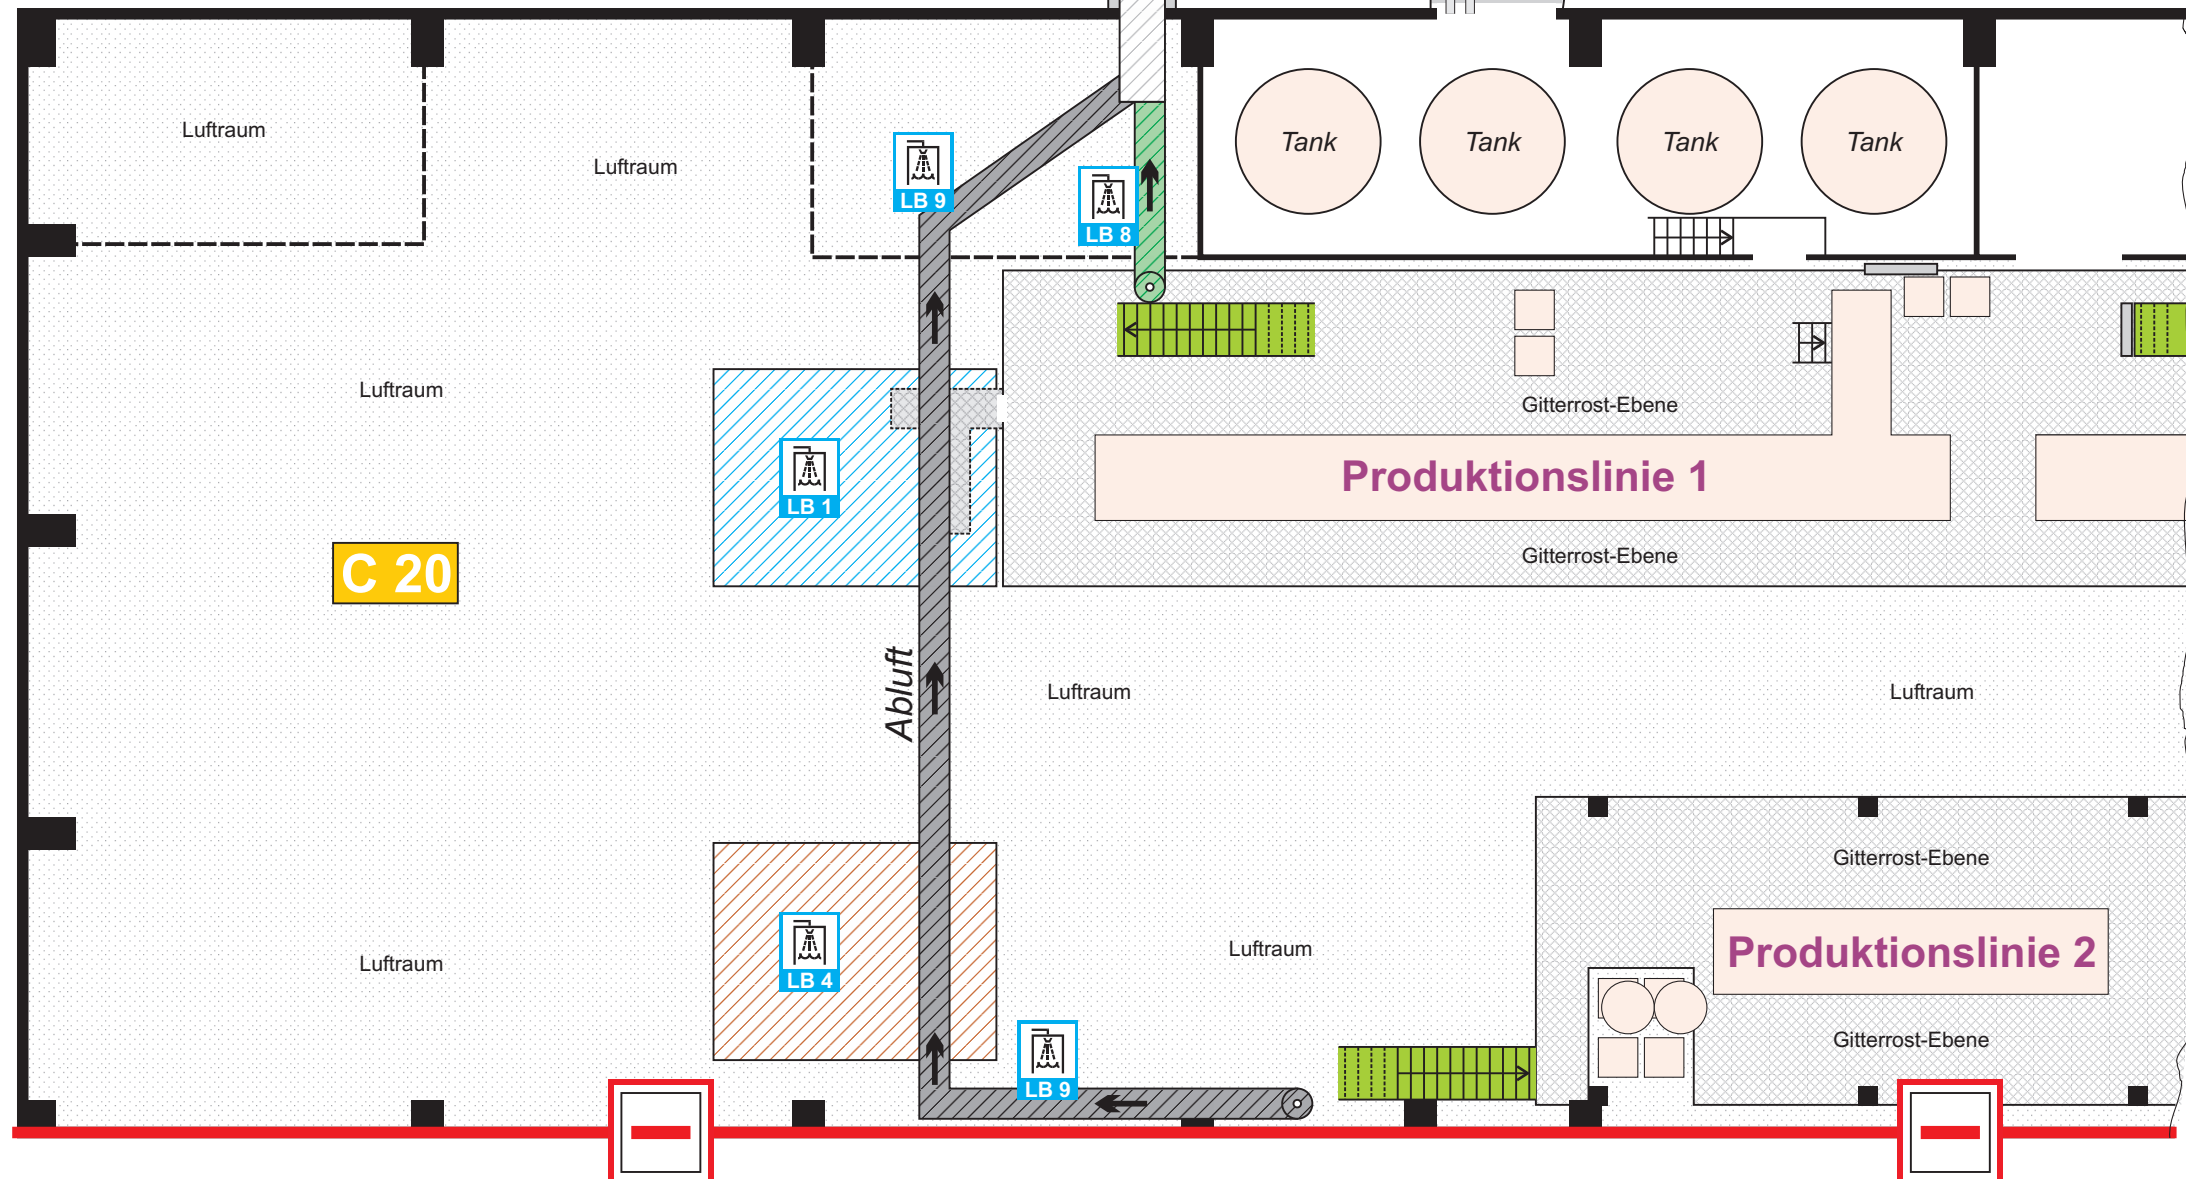

Plan:	Produktion Löschbereiche	Erstelldatum:	Datum
Objekt:	Muster GmbH Beispielstraße 123 45678 Musterstadt	Änderungsvermerk:	
		Ersteller:	