


Meldergruppe 3	Objekt Büro- und Verwaltungs AG Hauptstr. 1, PLZ Ort	Stockwerk KG - 2. OG	Raum Treppenhaus 3
--------------------------	---	-------------------------	-----------------------

Gebäudeübersicht

Legende

-  Hauptzugang / Hauptzufahrt
-  Einsatzweg
-  im Meldebereich dargestellter Planausschnitt
-  Standort **FBF** **FAT** **FIZ**
-  Meldebereich
-  Leiter-Depot für die Feuerwehr
-  Blitzleuchte

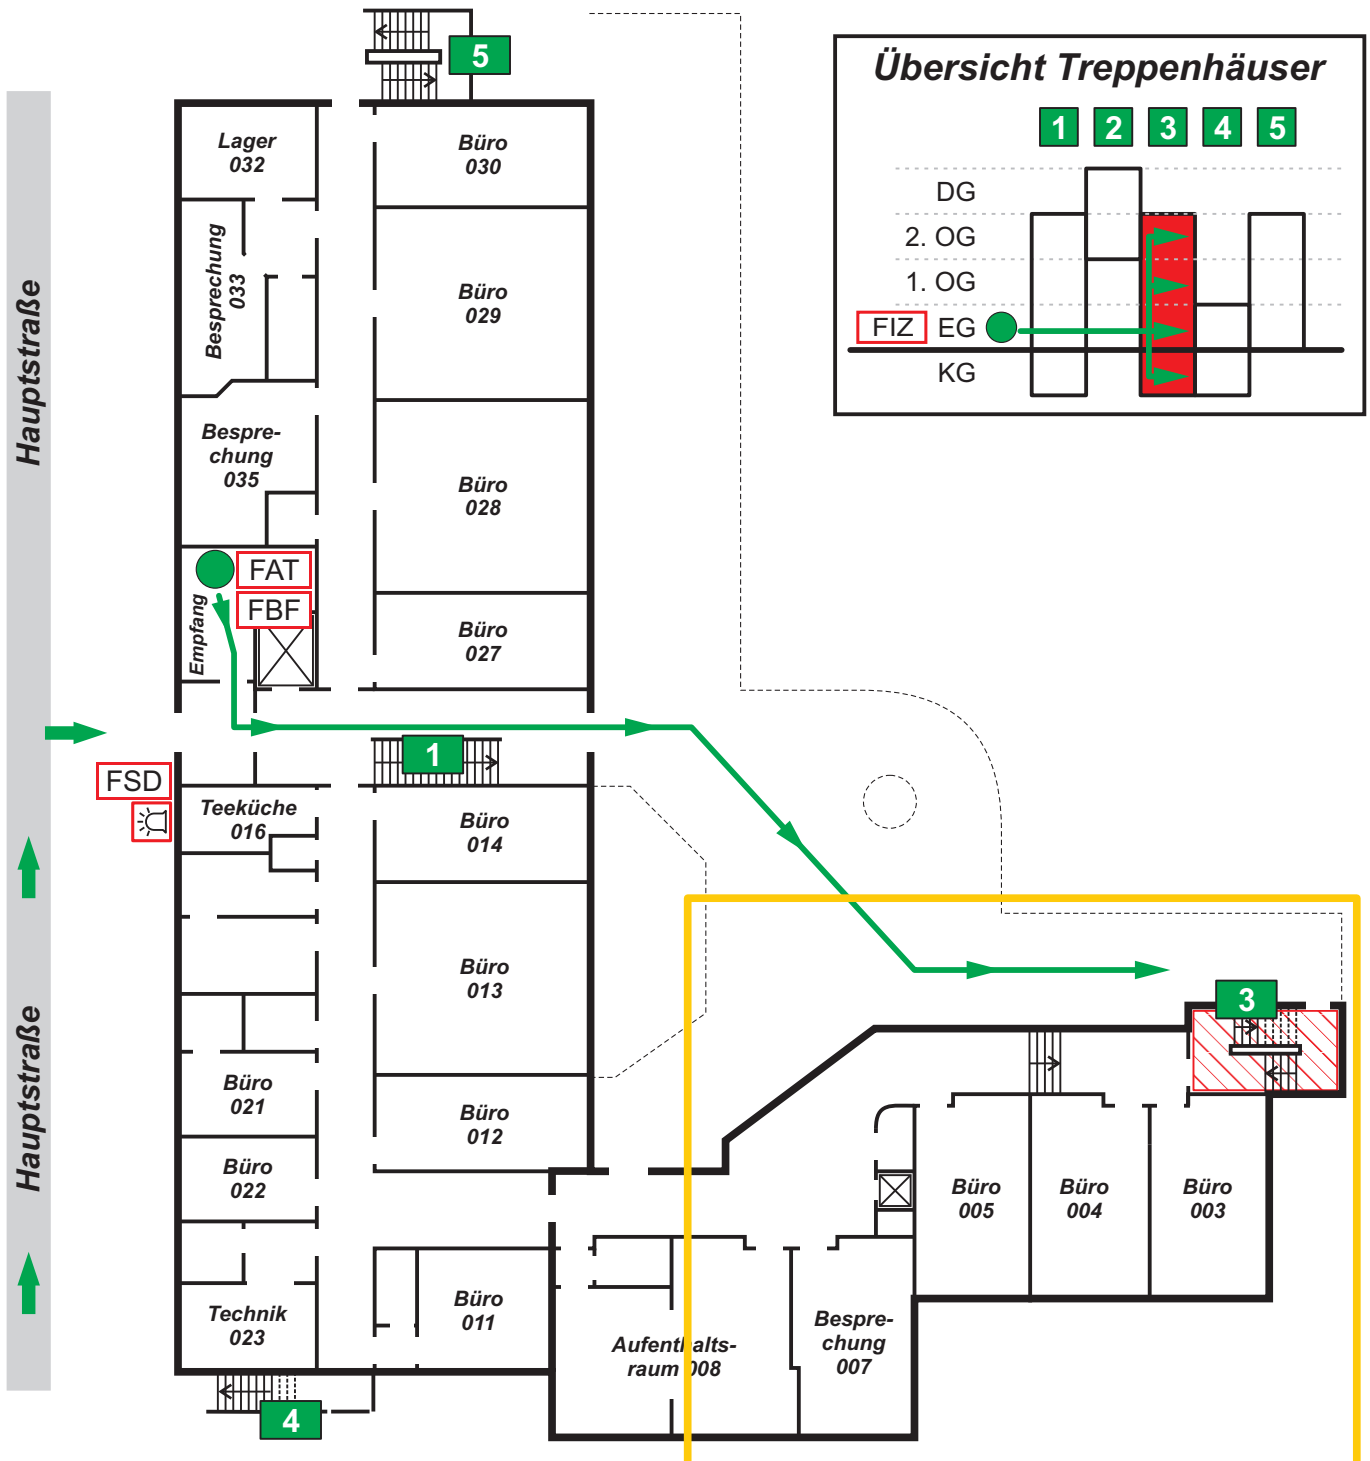

Meldergruppe 3	Objekt Büro- und Ver- waltungs AG Hauptstr. 1, PLZ Ort	Stockwerk KG - 2. OG	Raum Treppenhaus 3
Melderart Handmelder	Melderzahl 4	Hinweis / Gefahr	

Meldebereich

Legende

 Meldebereich

 Handmelder

 Überwachungsbereich
linearer Brandmelder


 Einsatzweg

 automatischer
Melder

 verdeckter auto-
matischer Melder

EG

KG - 2.OG
3/1 -3/4


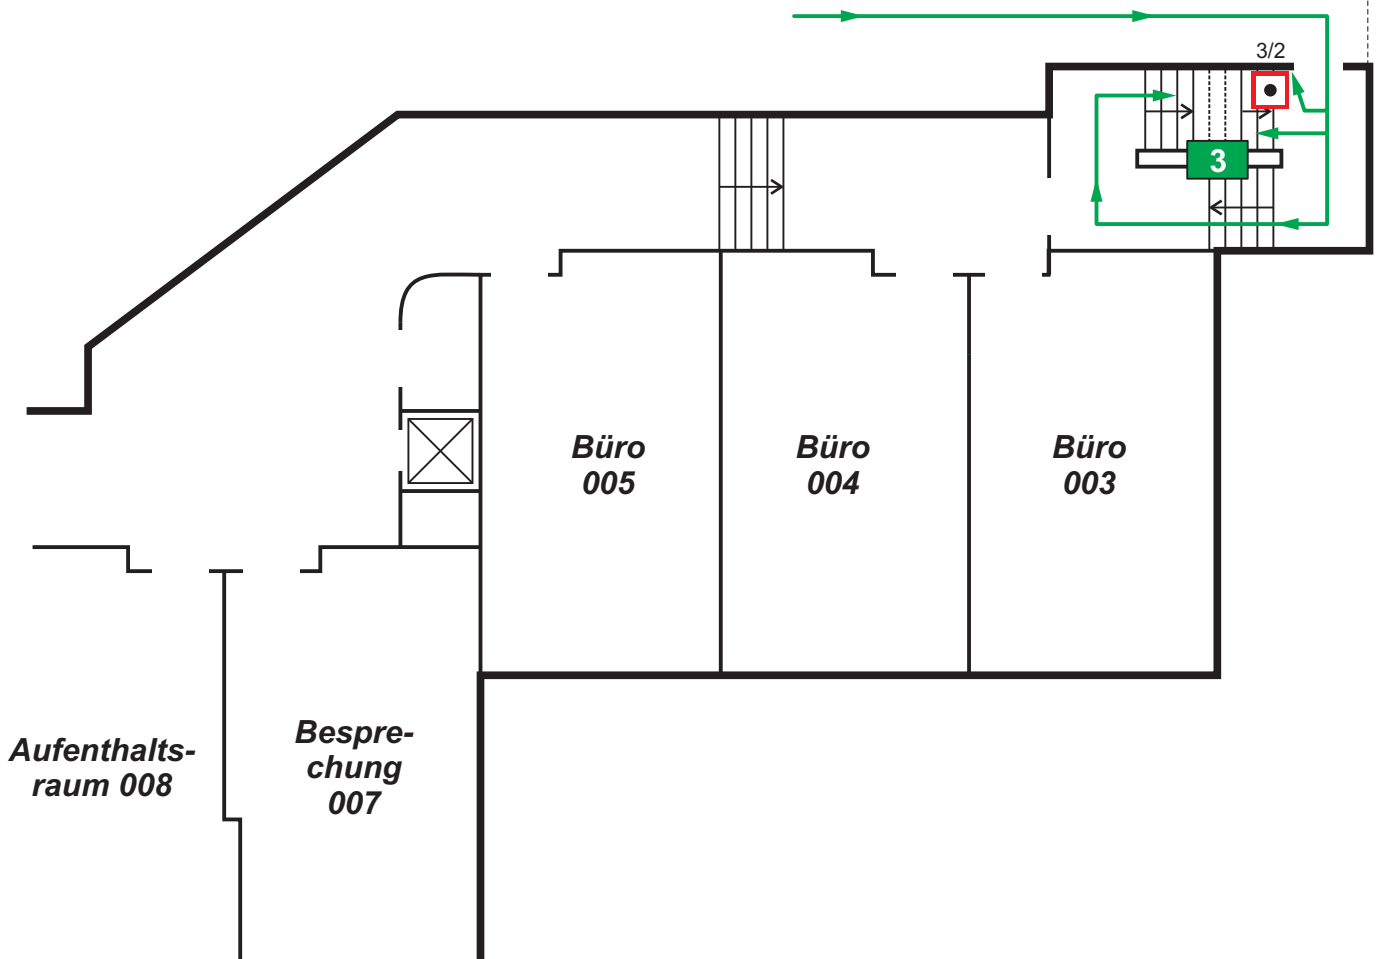


Meldergruppe 4	Objekt Büro- und Verwaltungs AG Hauptstr. 1, PLZ Ort	Stockwerk KG - 2. OG	Raum Treppenhaus 3
--------------------------	---	-------------------------	-----------------------

Gebäudeübersicht

Legende

-  Hauptzugang / Hauptzufahrt
-  Einsatzweg
-  Standort **FBF** **FAT** **FIZ**
-  Meldebereich
-  Blitzleuchte
-  im Meldebereich dargestellter Planausschnitt
-  Leiter-Depot für die Feuerwehr

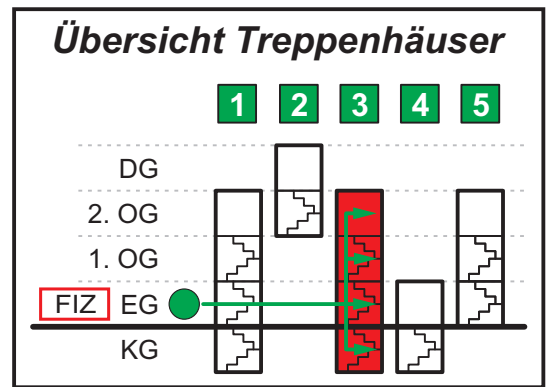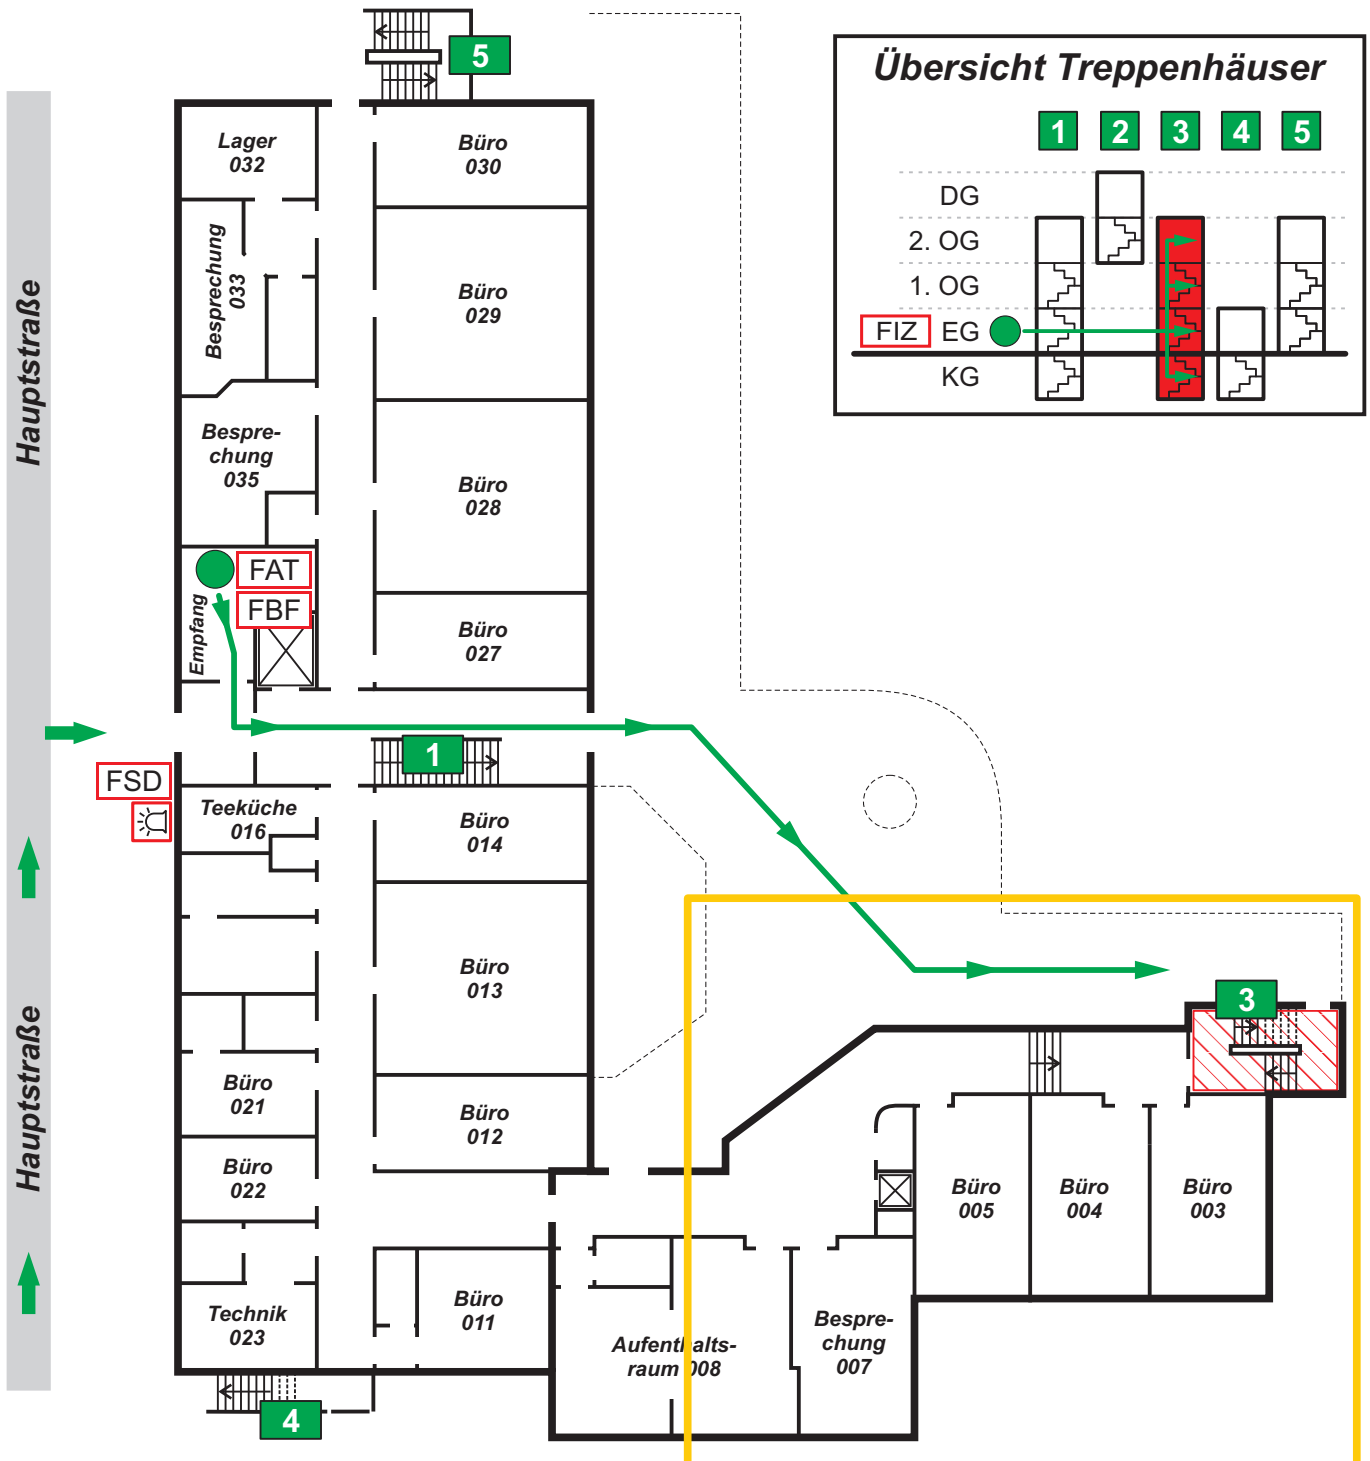

Meldergruppe 4	Objekt Büro- und Verwaltungs AG Hauptstr. 1, PLZ Ort	Stockwerk KG - 2. OG	Raum Treppenhaus 3
Melderart autom. Melder	Melderzahl 5	Hinweis / Gefahr	


Meldebereich

Legende

 Meldebereich


 Handmelder

 Überwachungsbereich linearer Brandmelder

 Einsatzweg

 automatischer Melder

 verdeckter automatischer Melder


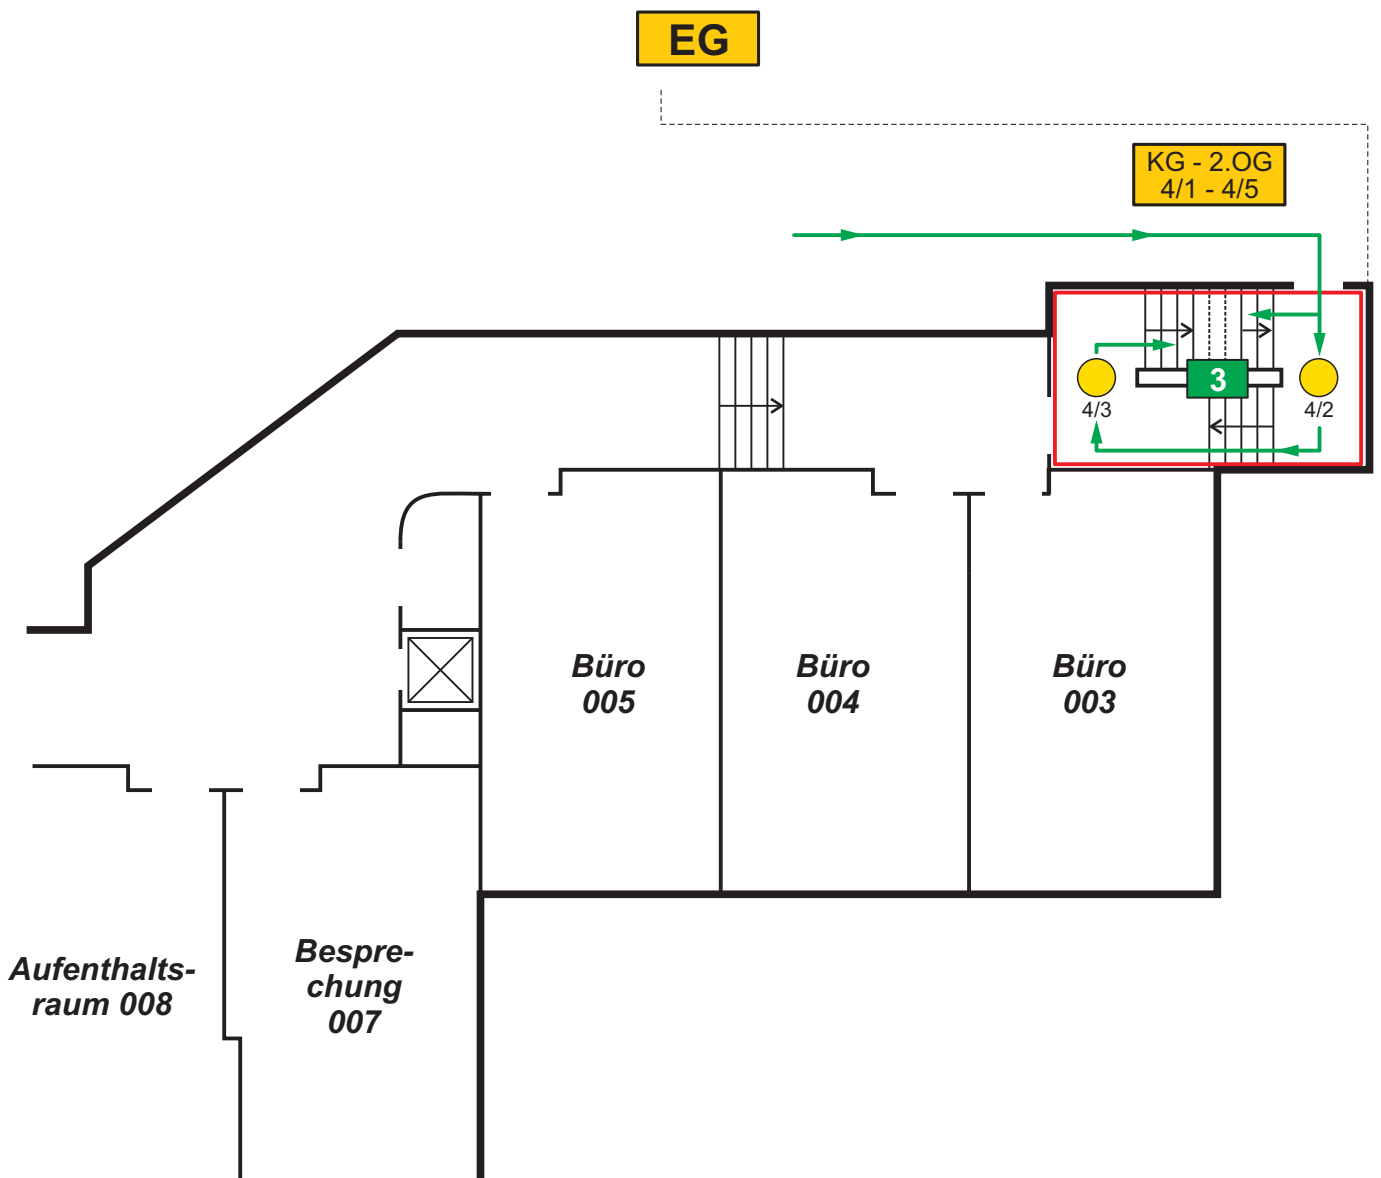


Meldergruppe 6	Objekt Büro- und Verwaltungs AG Hauptstr. 1, PLZ Ort	Stockwerk EG	Raum Flur Süd
--------------------------	---	-----------------	------------------

Gebäudeübersicht

Legende

- Hauptzugang / Hauptzufahrt
- Einsatzweg
- Standort **FBF** **FAT** **FIZ**
- Meldebereich
- im Meldebereich dargestellter Planausschnitt
- Blitzleuchte
- Leiter-Depot für die Feuerwehr

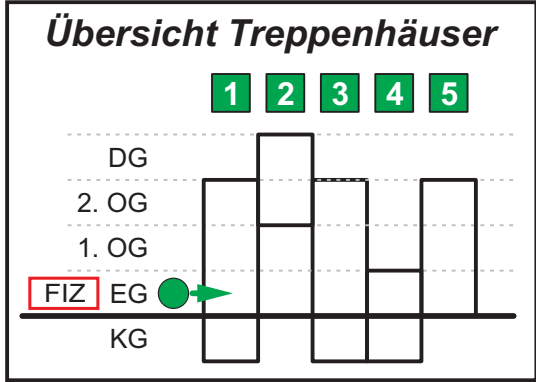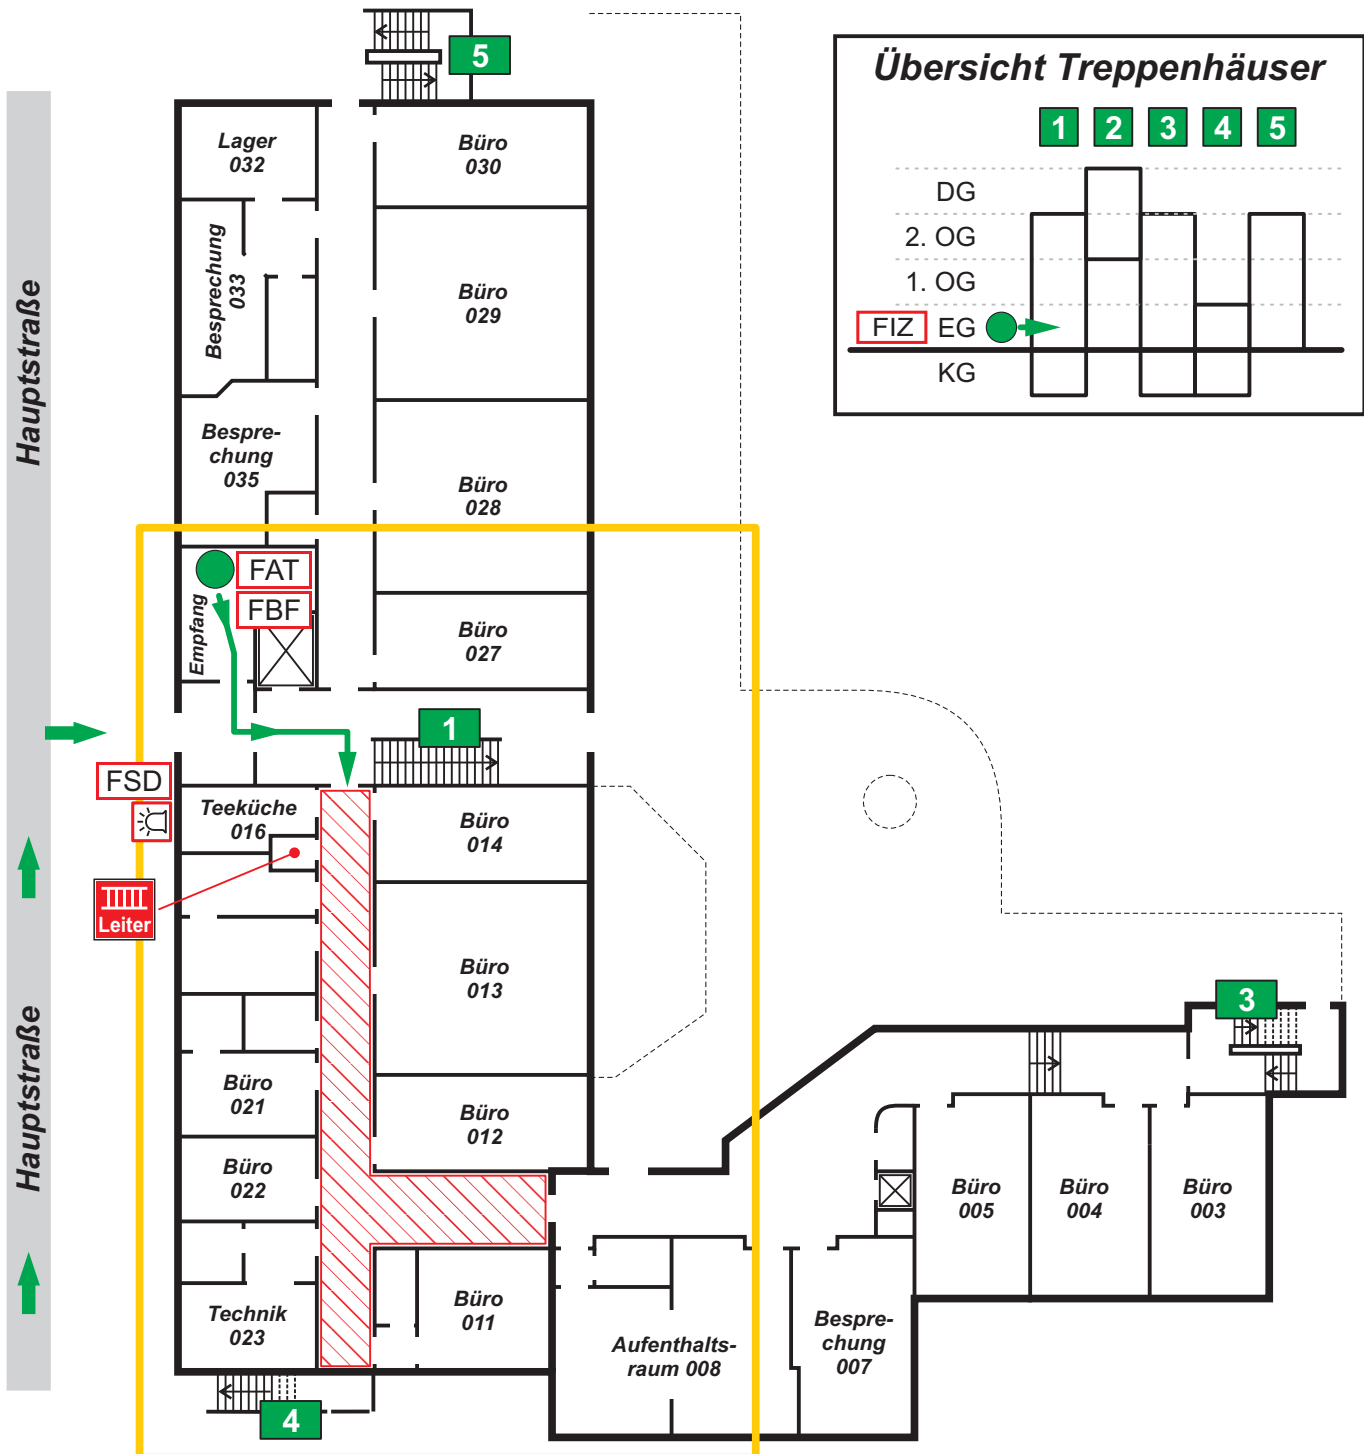


Meldergruppe 6	Objekt Büro- und Verwaltungs AG Hauptstr. 1, PLZ Ort	Stockwerk EG	Raum Flur Süd
Melderart autom. Melder	Melderzahl 4	Hinweis / Gefahr Melder in Zwischendecke; Leiter mitnehmen	

Meldebereich

Legende

- Meldebereich
- Handmelder
- Überwachungsbereich linearer Brandmelder
- Einsatzweg
- automatischer Melder
- verdeckter automatischer Melder
- Melderparallelanzeige
- Leiter Leiter für Feuerwehr als Zugang in Zwischendecke

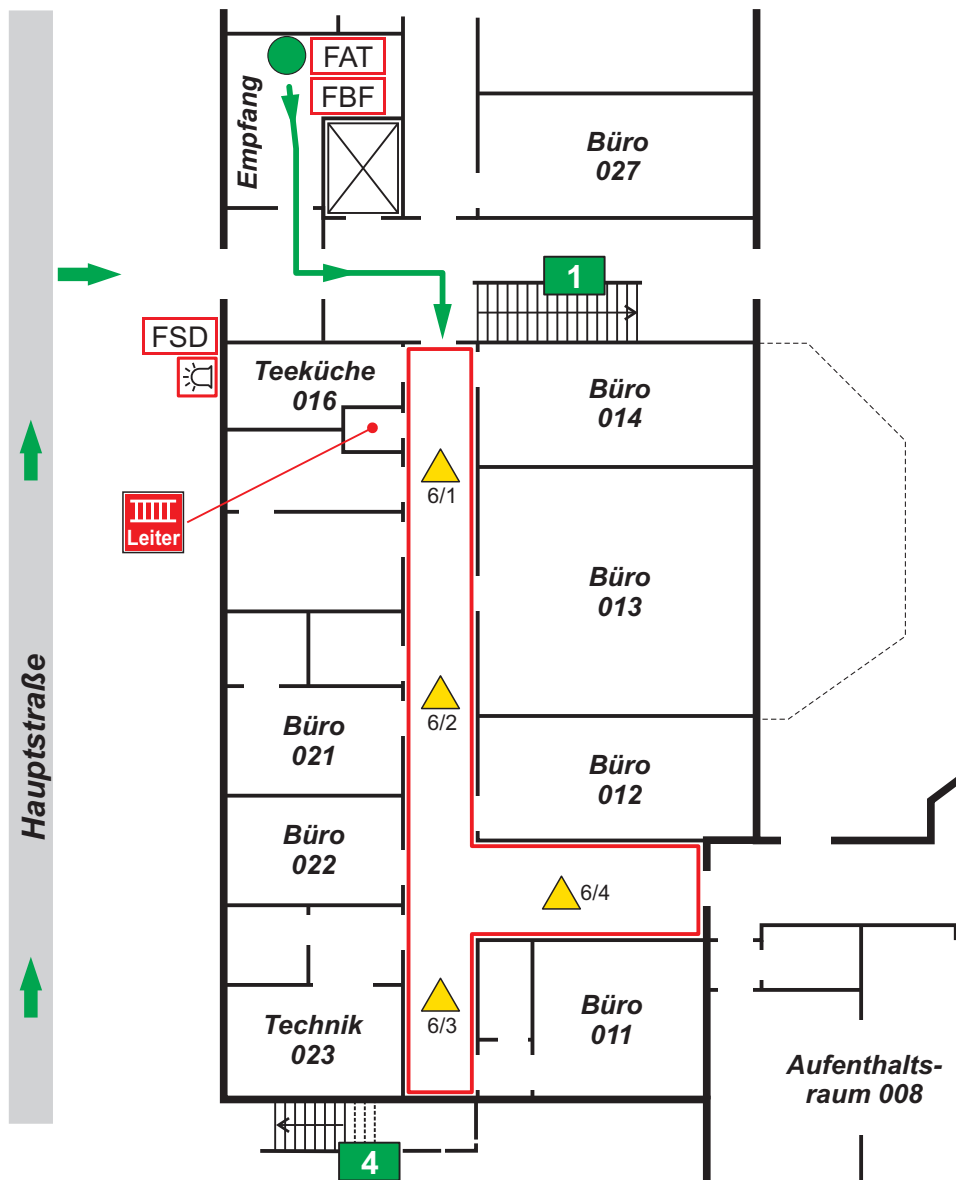


Meldergruppe 8	Objekt Büro- und Verwaltungs AG Hauptstr. 1, PLZ Ort	Stockwerk DG	Raum Lüftungszentrale; Wärmerückgewinnung
--------------------------	---	-----------------	---

Gebäudeübersicht

Legende

- Hauptzugang / Hauptzufahrt
- Einsatzweg
- Standort **FBF** **FAT** **FIZ**
- Meldebereich
- im Meldebereich dargestellter Planausschnitt
- Blitzleuchte
- Leiter-Depot für die Feuerwehr

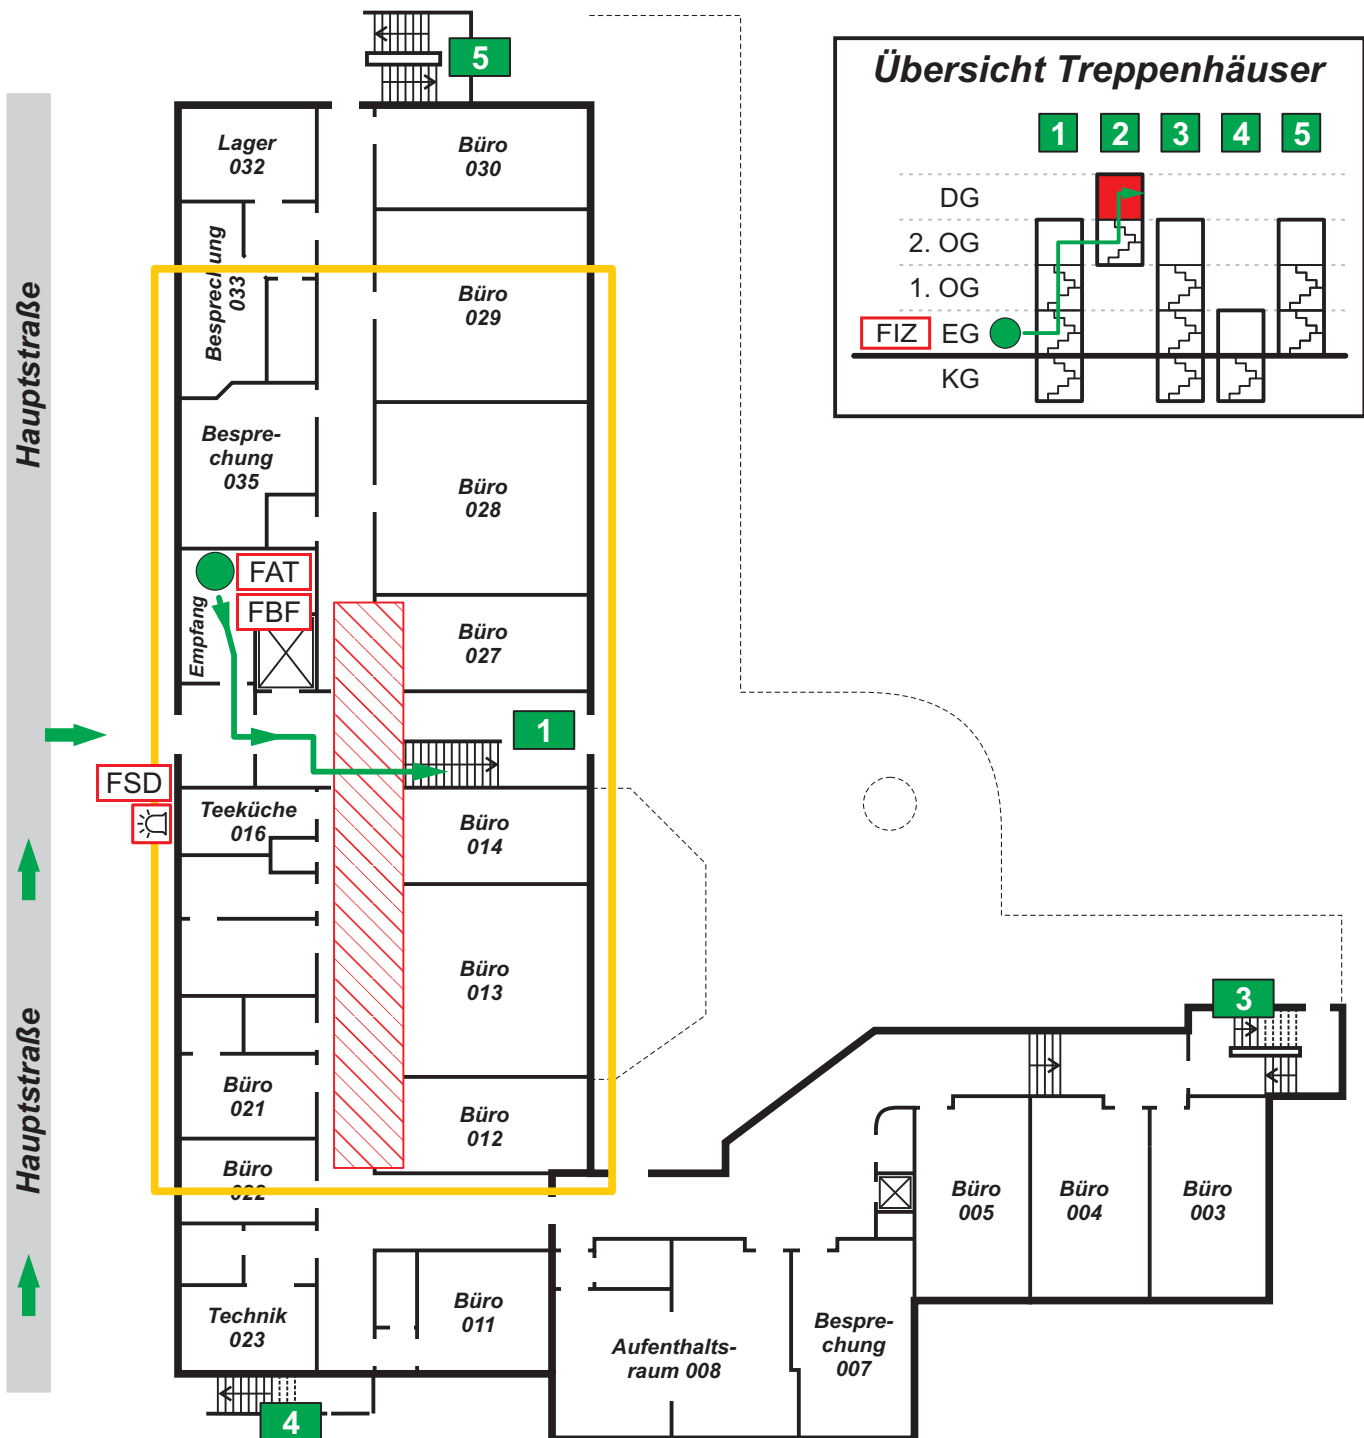


Meldergruppe 8	Objekt Büro- und Verwaltungs AG Hauptstr. 1, PLZ Ort	Stockwerk DG	Raum Lüftungszentrale; Wärmerückgewinnung
Melderart autom. Melder	Melderzahl 2	Hinweis / Gefahr Zugang zu Meldern nur bei abgeschalteter Anlage möglich	

Meldebereich

Legende

 Meldebereich

 Einsatzweg

 Handmelder

 automatischer Melder

 Melderparallel-
anzeige



 Überwachungsbereich
linearer Brandmelder

 verdeckter auto-
matischer Melder

 Leiter
Leiter für Feuerwehr als
Zugang in Zwischendecke

DG

2.OG

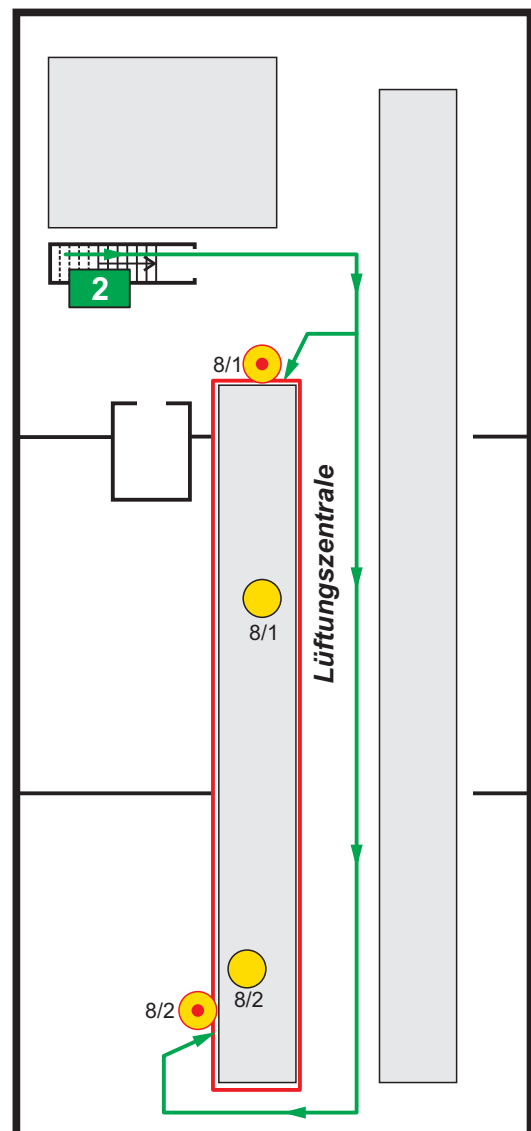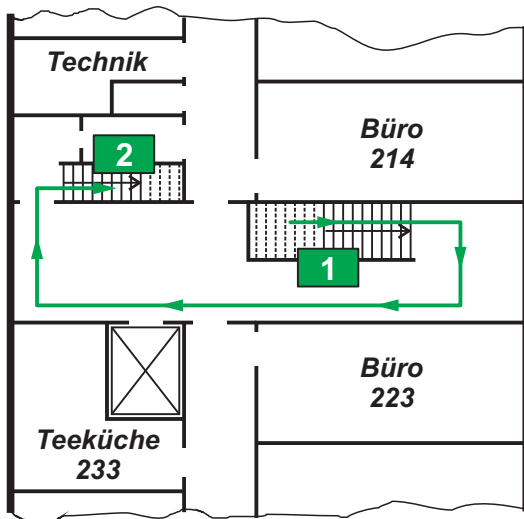


Melderlinie 10	Objekt Beispiel ProduktionsGmbH Ringstraße PLZ Musterstadt	Stockwerk EG	Raum Gebäude 2, 3, 5 Produktion, Lager
--------------------------	--	-----------------	---

Legende



- Hauptzugang / Hauptzufahrt
- Einsatzweg
- im Meldebereich dargestellter Planausschnitt
- Standort **FBF** **FAT** **FIZ**
- Einsatzweg zur Sprinklerzentrale
- Blitzleuchte
- Schutzbereich Löschanlage
- Leiter-Depot für die Feuerwehr

Gebäudeübersicht

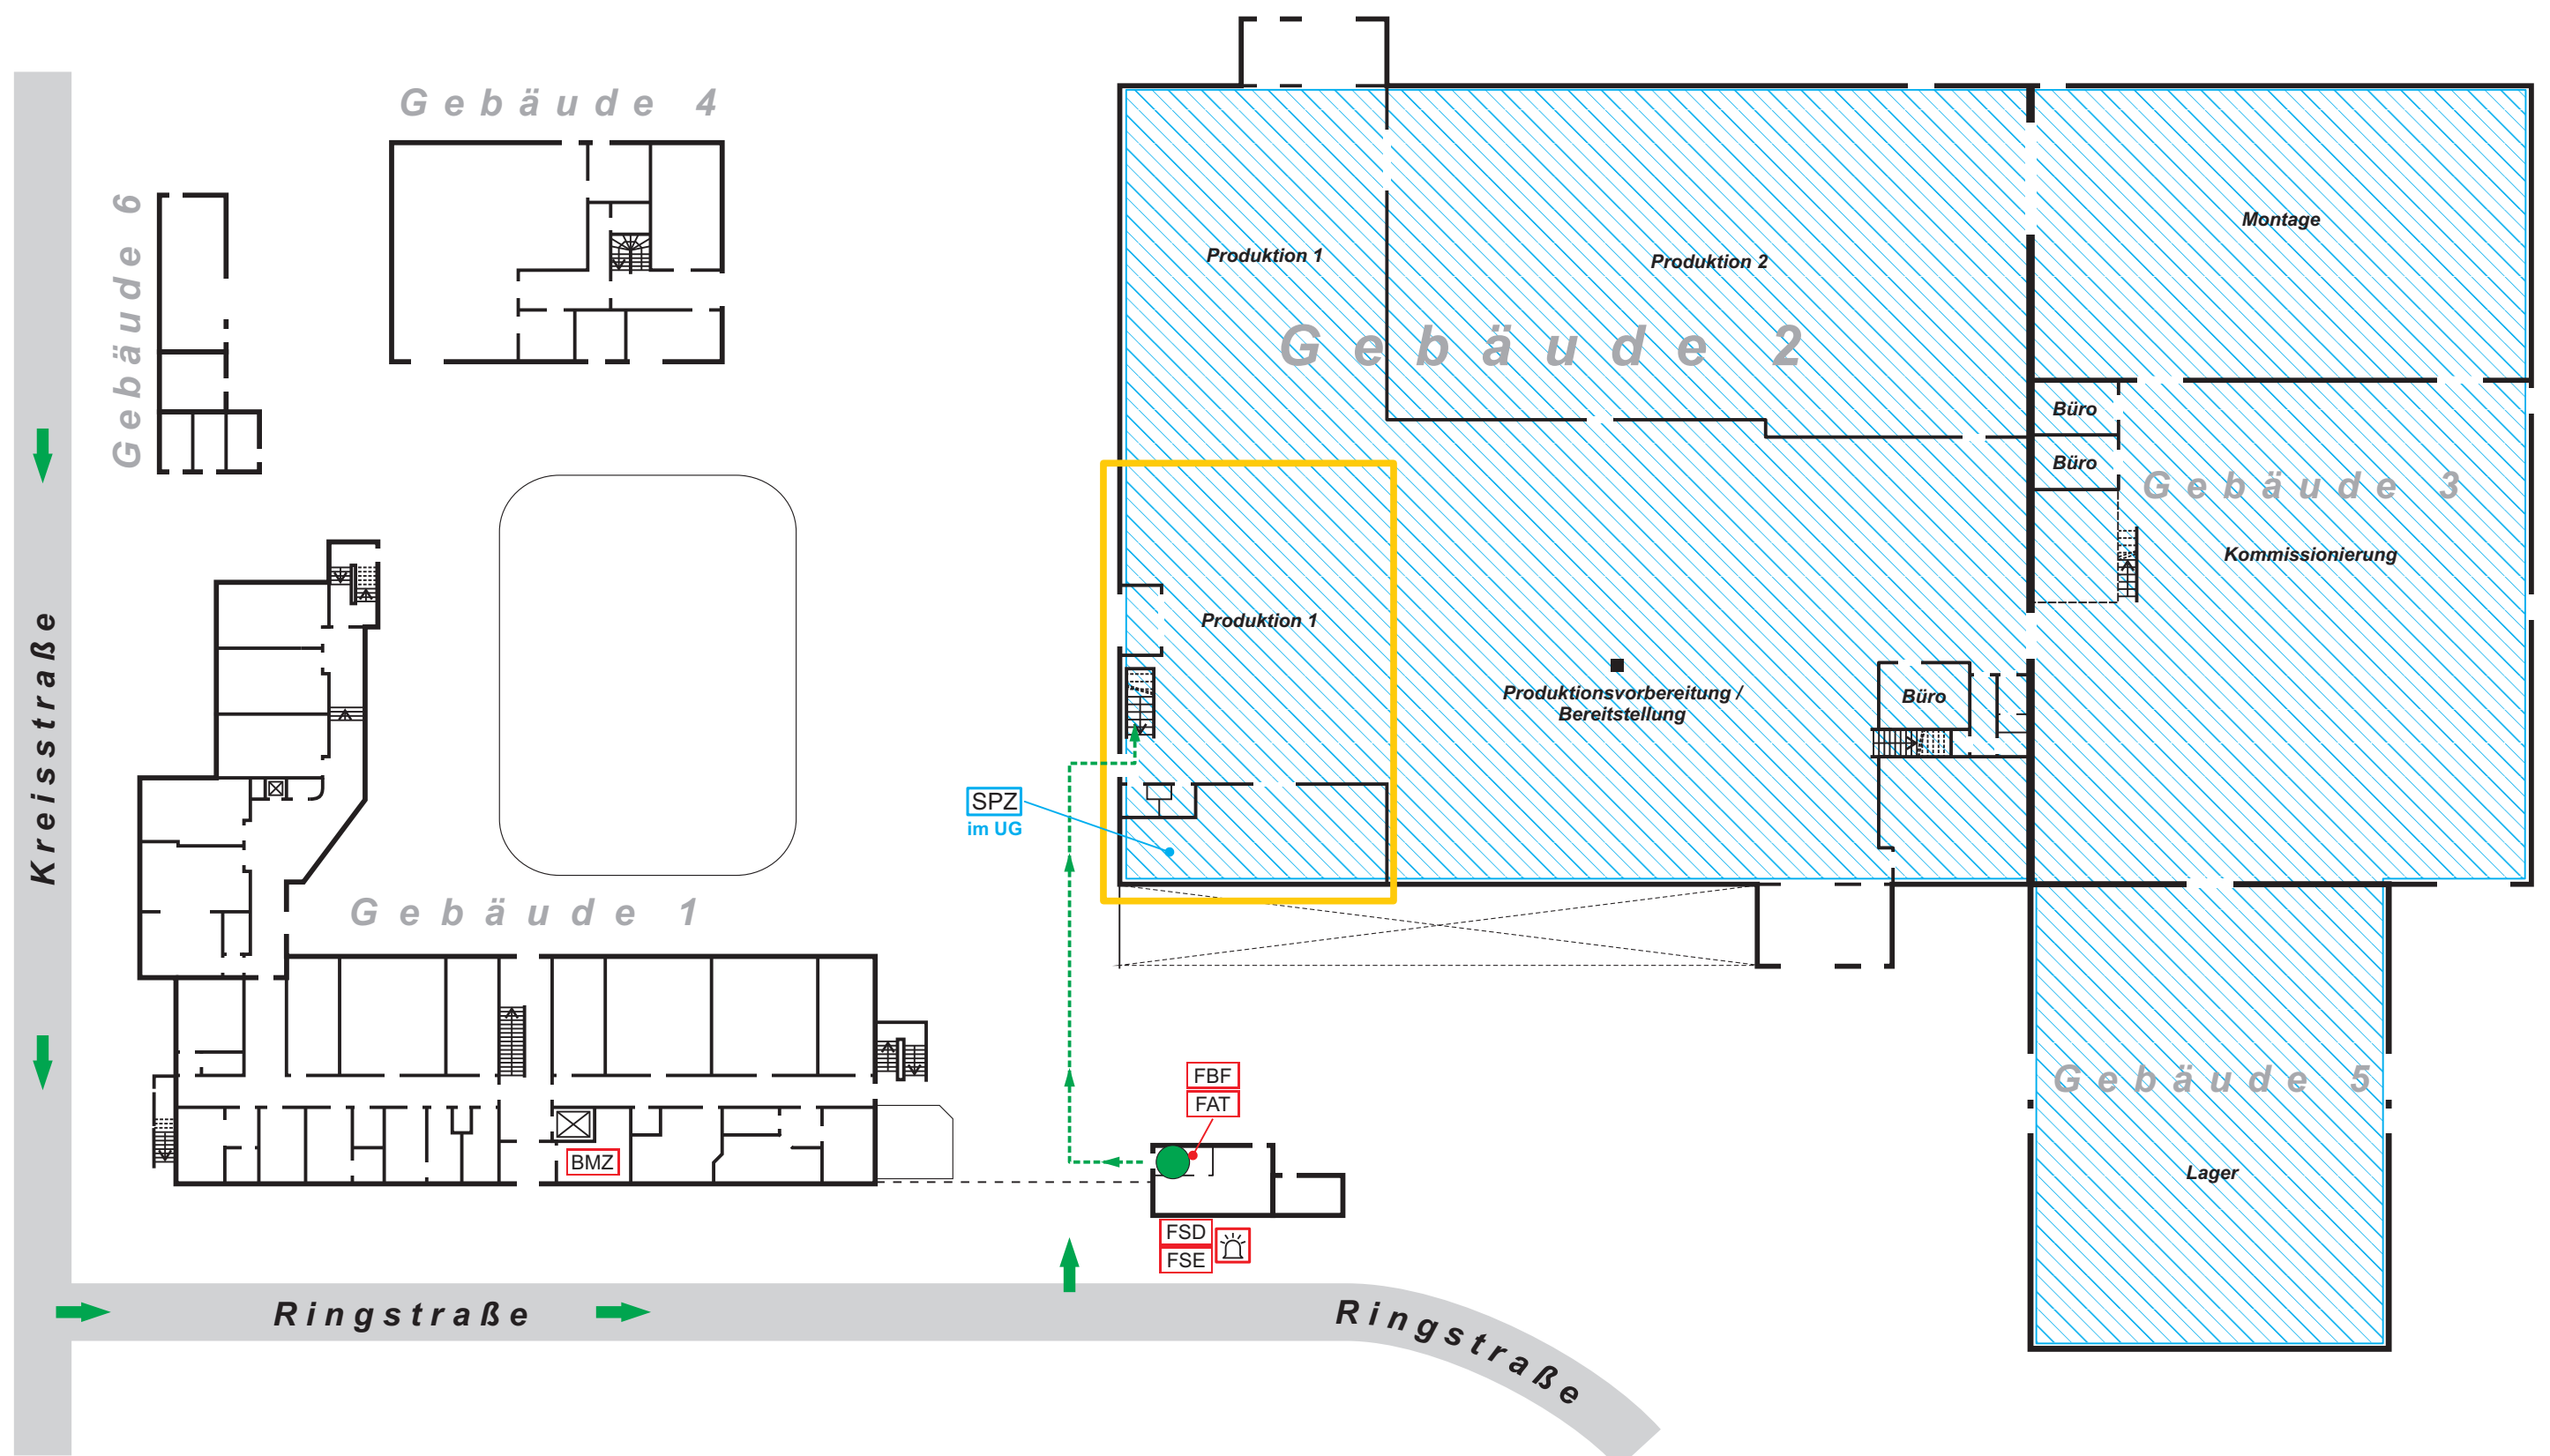


Melderlinie 10	Objekt Beispiel ProduktionsGmbH Ringstraße PLZ Musterstadt	Stockwerk EG	Raum Gebäude 2, 3, 5 Produktion, Lager	Melderart Sprinkleralarmventil Gruppe 1	Melderzahl 1	Hinweis / Gefahr Sprinklergruppe mit mehreren untergeordneten Schutzbereichen (Druck- / Strömungswächter); Darstellung Einsatzweg in jeweiligen Schutzbereich über eigene Melderlinie
--------------------------	--	-----------------	---	---	-----------------	---

Meldebereich

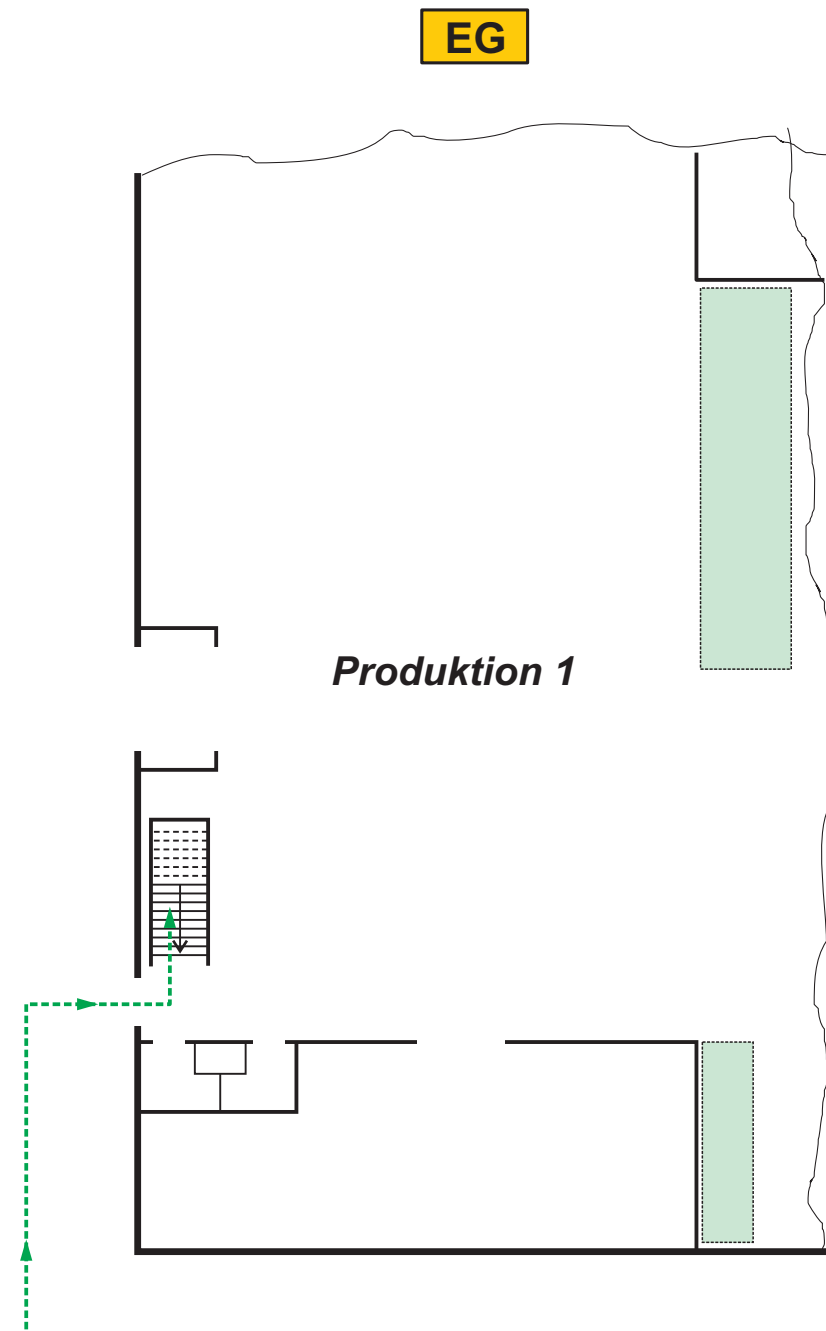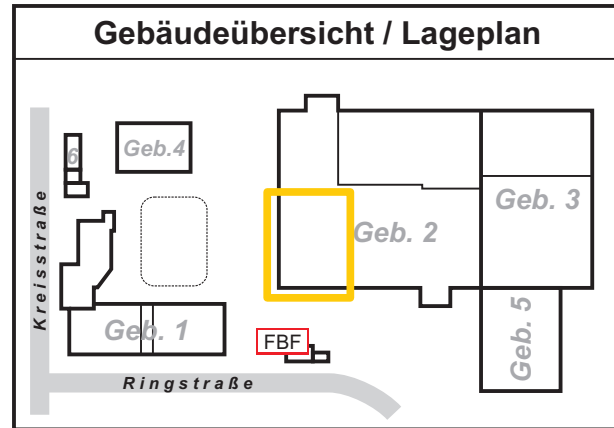

Legende

- Einsatzweg
- Einsatzweg zur SPZ
- Überwachungsbereich linearer Brandmelder
- Sprinkler-Alarmventil

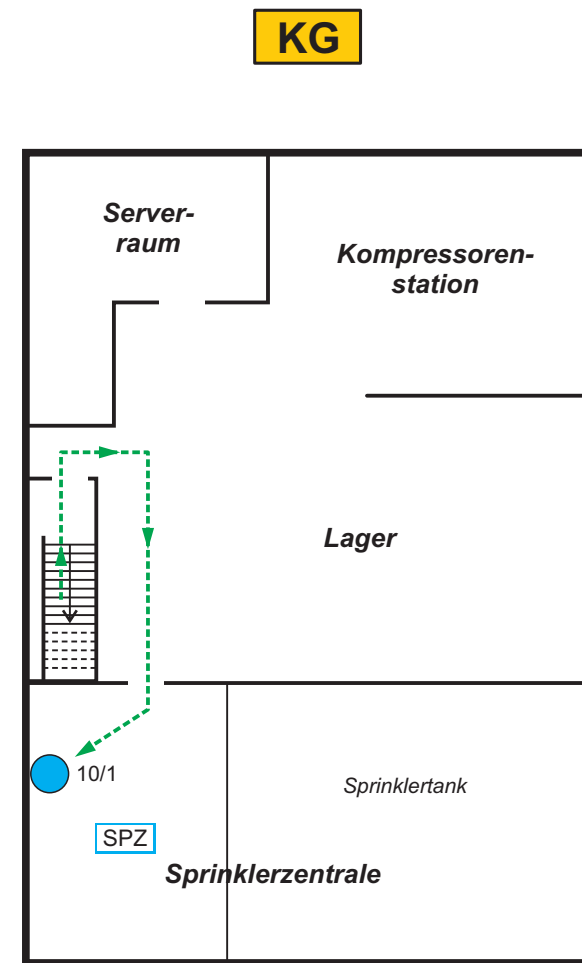


Melderlinie 12	Objekt Beispiel ProduktionsGmbH Ringstraße PLZ Musterstadt	Stockwerk EG	Raum Gebäude 3 Montage, Kommissionierung
--------------------------	--	-----------------	--

Legende


- Hauptzugang / Hauptzufahrt
- Einsatzweg
- Standort FBF FAT FIZ
- Einsatzweg zur Sprinklerzentrale
- Blitzleuchte
- Schutzbereich Löschanlage
- im Meldebereich dargestellter Planausschnitt
- Leiter-Depot für die Feuerwehr

Gebäudeübersicht

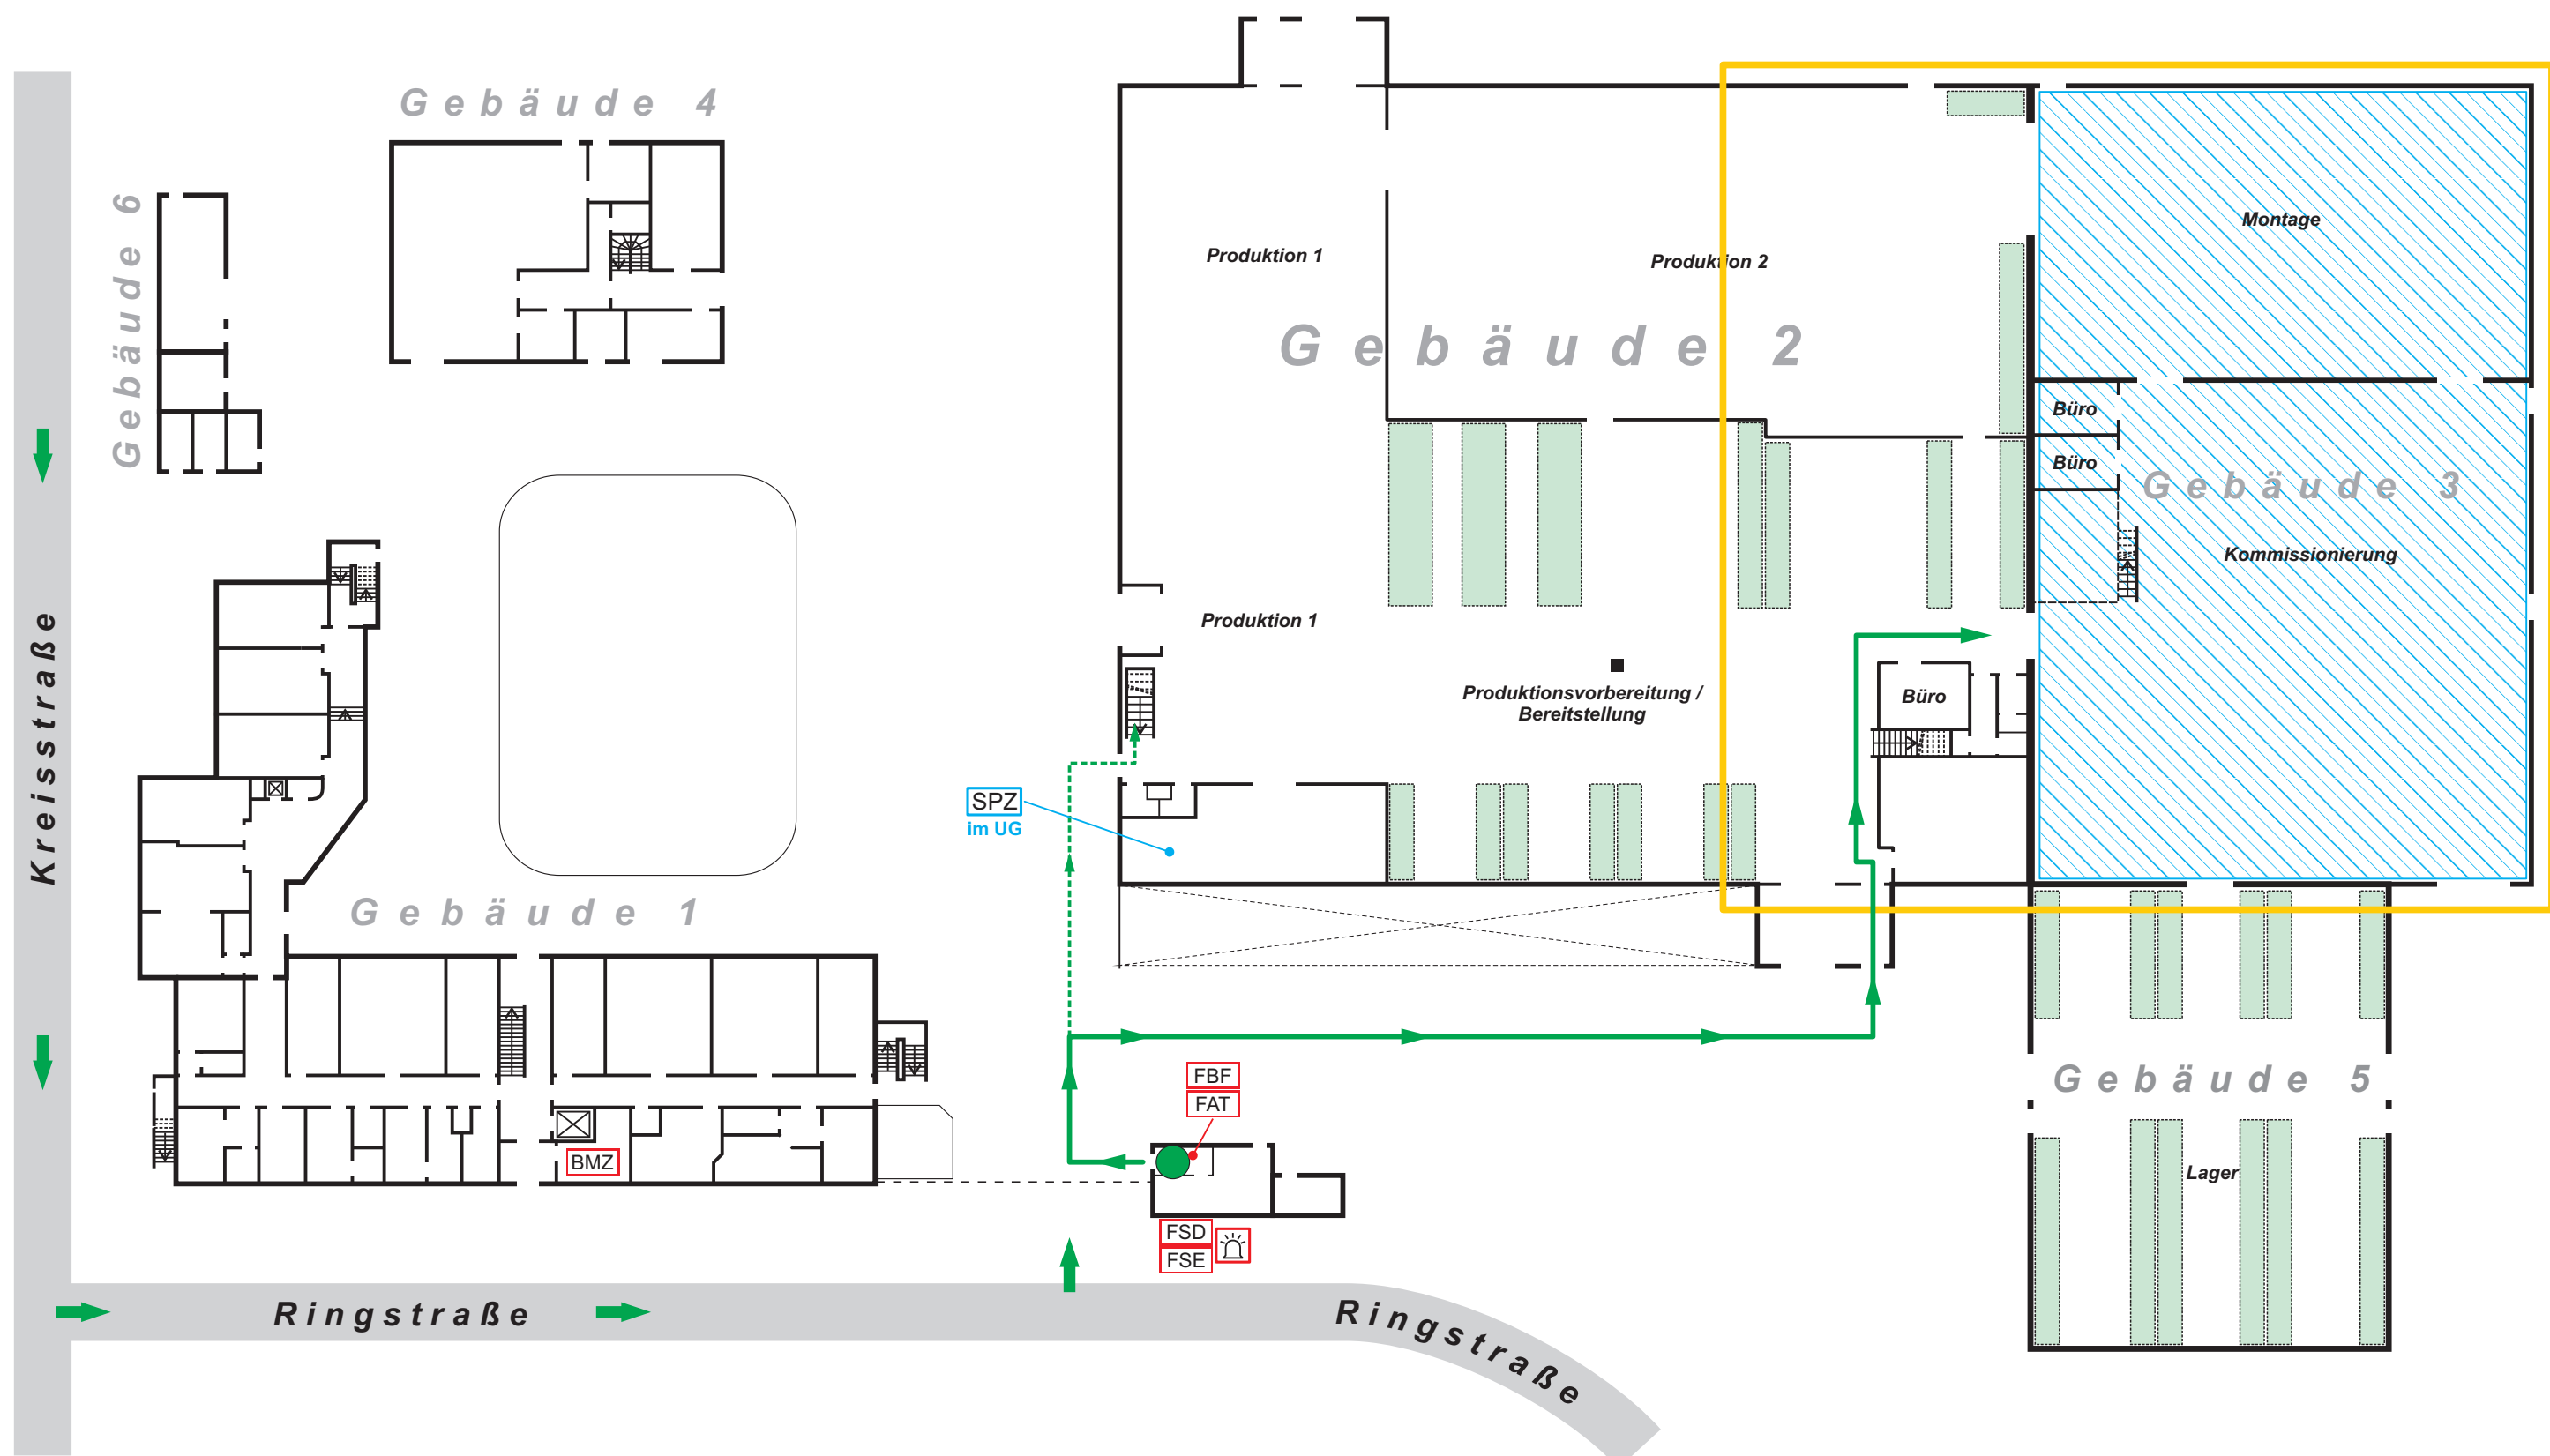



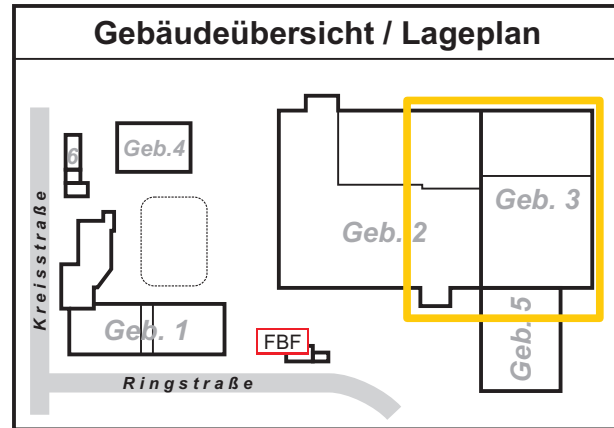


Melderlinie 12	Objekt Beispiel ProduktionsGmbH Ringstraße PLZ Musterstadt	Stockwerk EG	Raum Gebäude 3 Montage, Kommissionierung	Melderart Sprinklergruppe 1 Strömungswächter 1.2	Melderzahl 1	Hinweis / Gefahr
--------------------------	--	-----------------	--	--	-----------------	------------------

Meldebereich



Legende

-  Einsatzweg
-  Einsatzweg zur SPZ
-  Schutzbereich Löschanlage
-  Strömungswächter

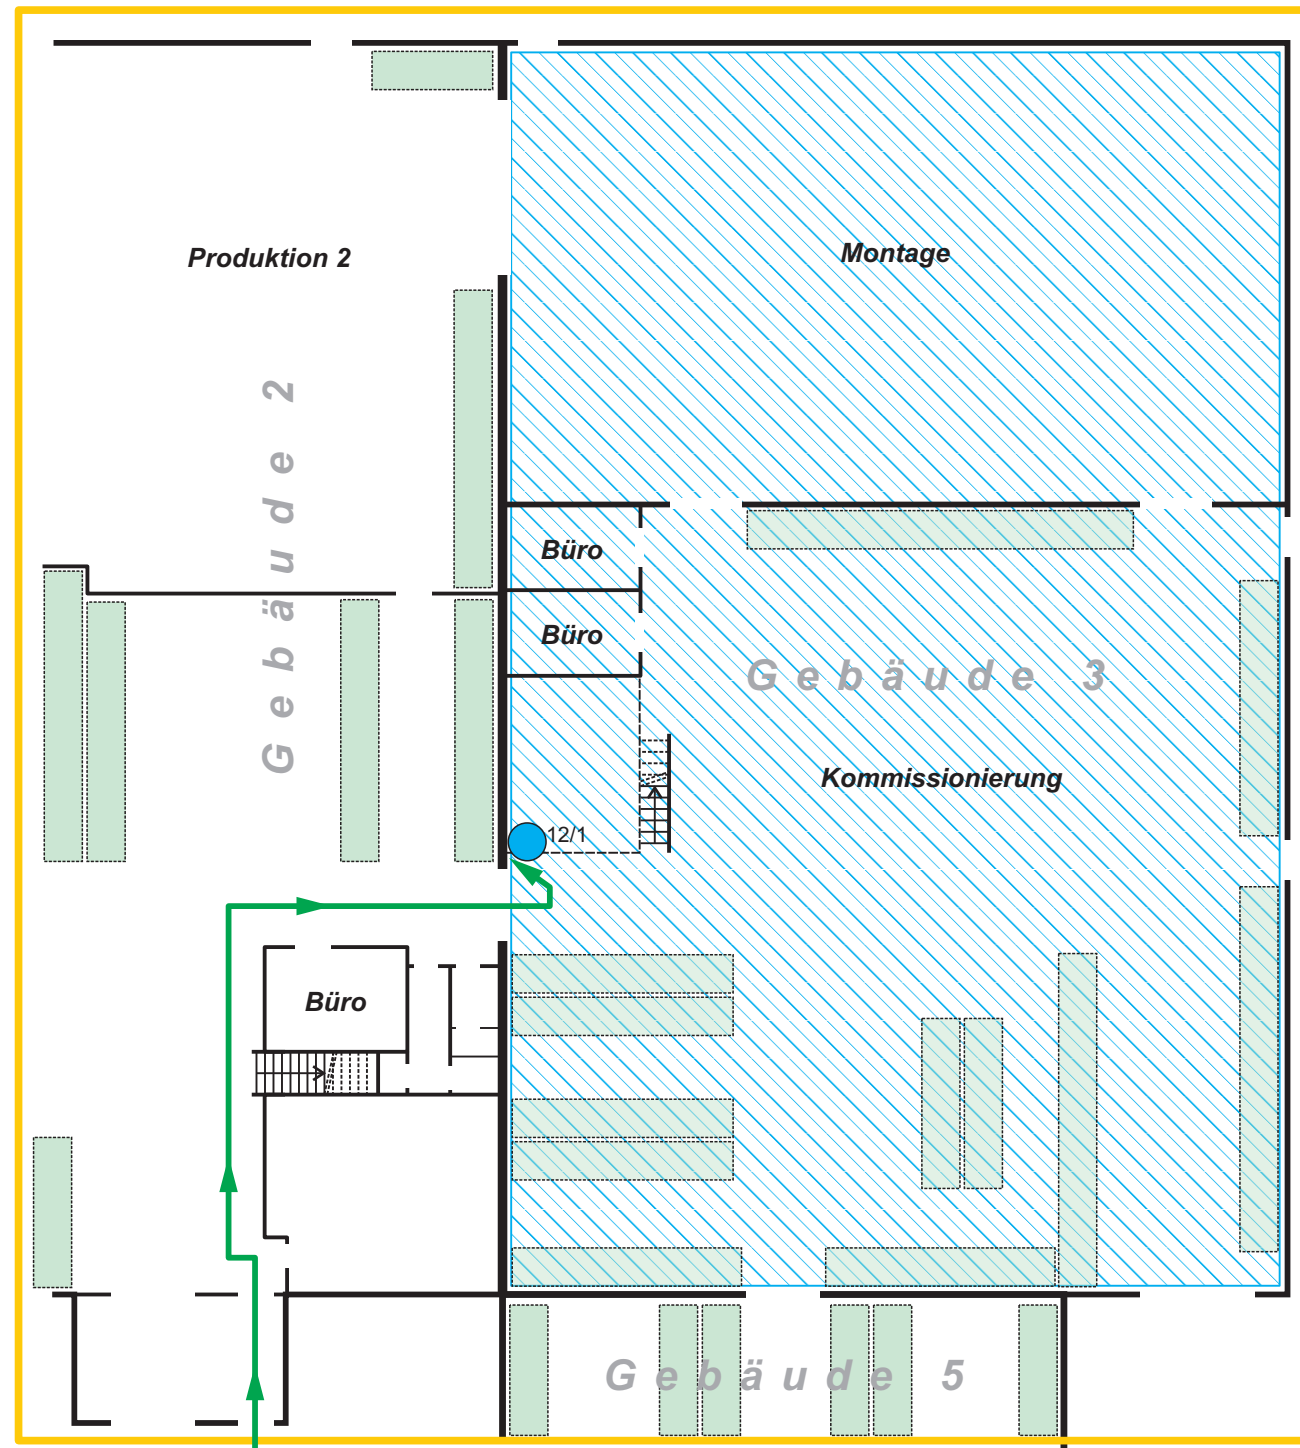


Melderlinie 13	Objekt Beispiel ProduktionsGmbH Ringstraße PLZ Musterstadt	Stockwerk EG	Raum Gebäude 2 Vordach
--------------------------	--	-----------------	-------------------------------------

Legende


- Hauptzugang / Hauptzufahrt
- Einsatzweg
- im Meldebereich dargestellter Planausschnitt
- Standort **FBF** **FAT** **FIZ**
- Einsatzweg zur Sprinklerzentrale
- Blitzleuchte
- Schutzbereich Löschanlage
- Leiter-Depot für die Feuerwehr

Gebäudeübersicht

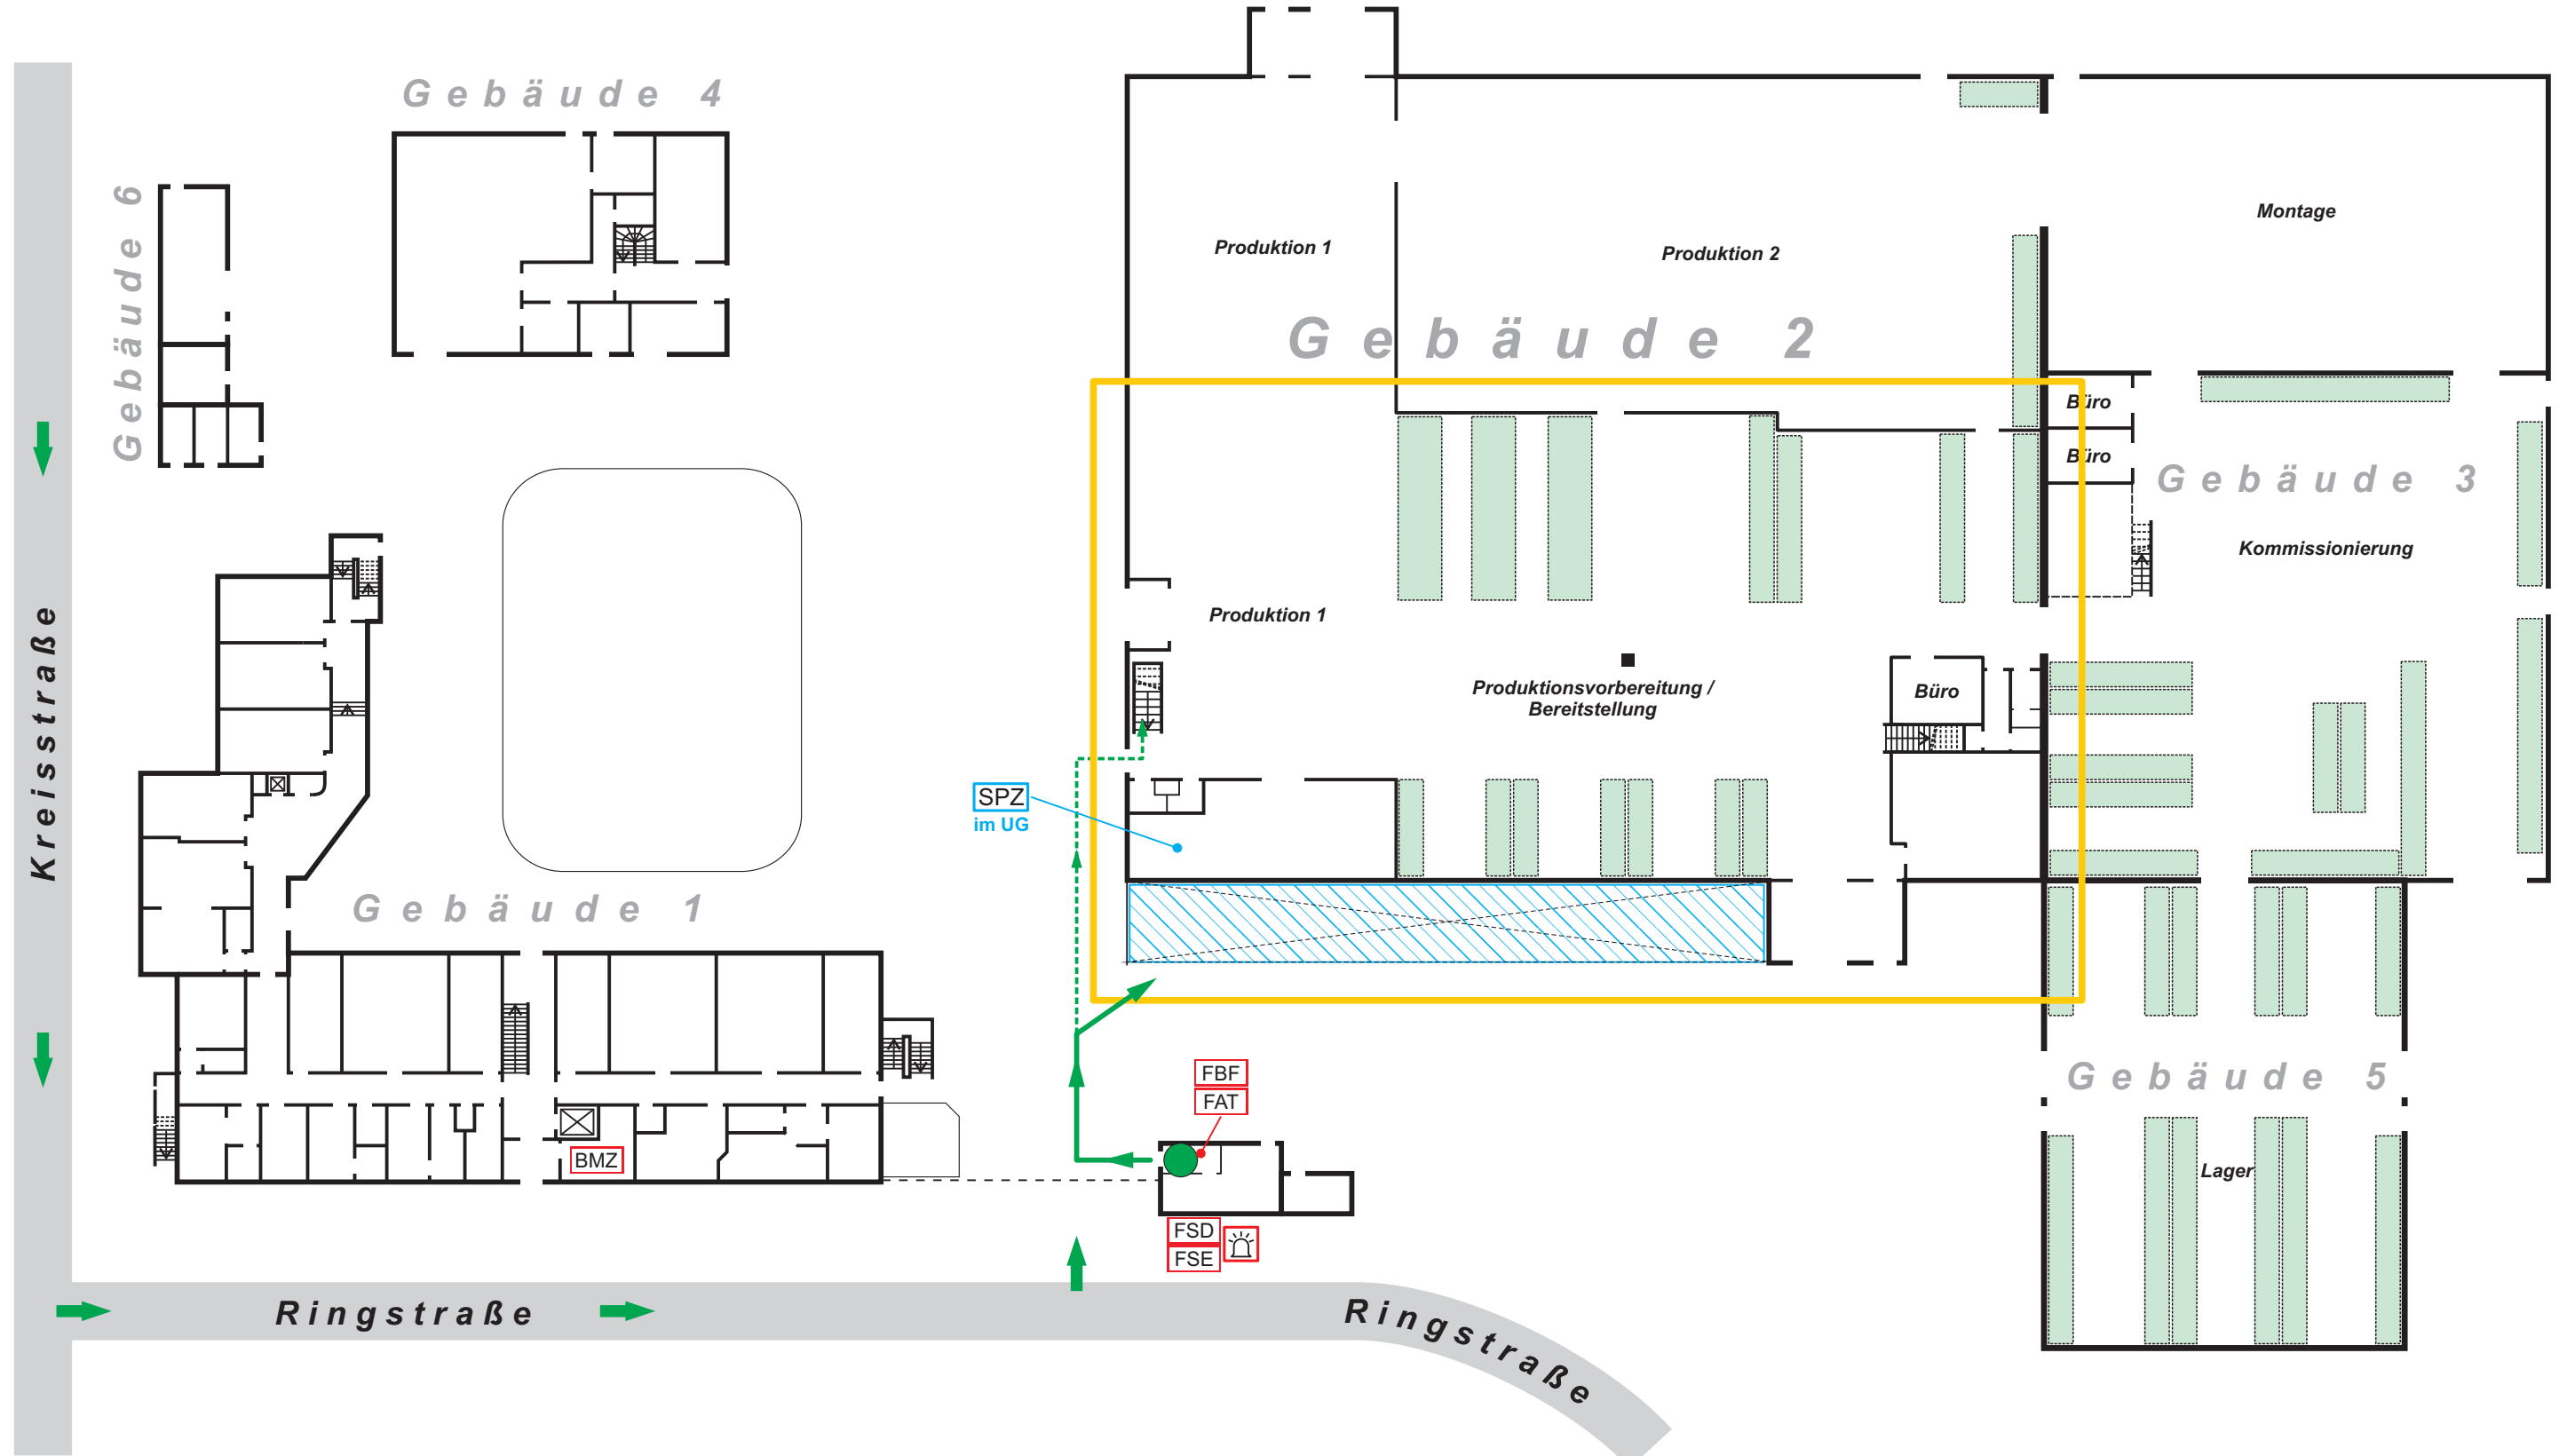


Melderlinie 13	Objekt Beispiel ProduktionsGmbH Ringstraße PLZ Musterstadt	Stockwerk EG	Raum Gebäude 2 Vordach	Melderart Sprinkleralarmventil Gruppe 2	Melderzahl 1	Hinweis / Gefahr Trockenalarmventilstation
--------------------------	--	-----------------	-------------------------------------	---	-----------------	---

Meldebereich

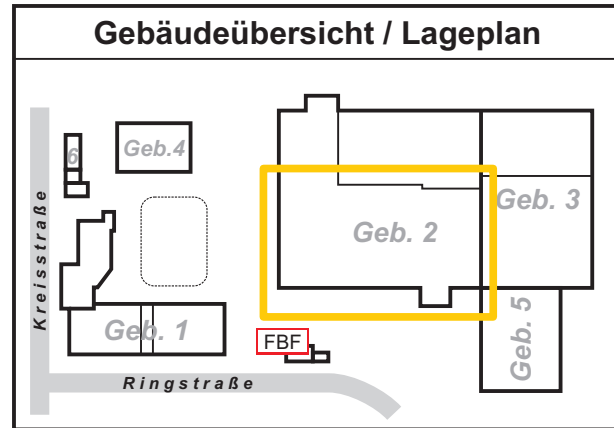


KG

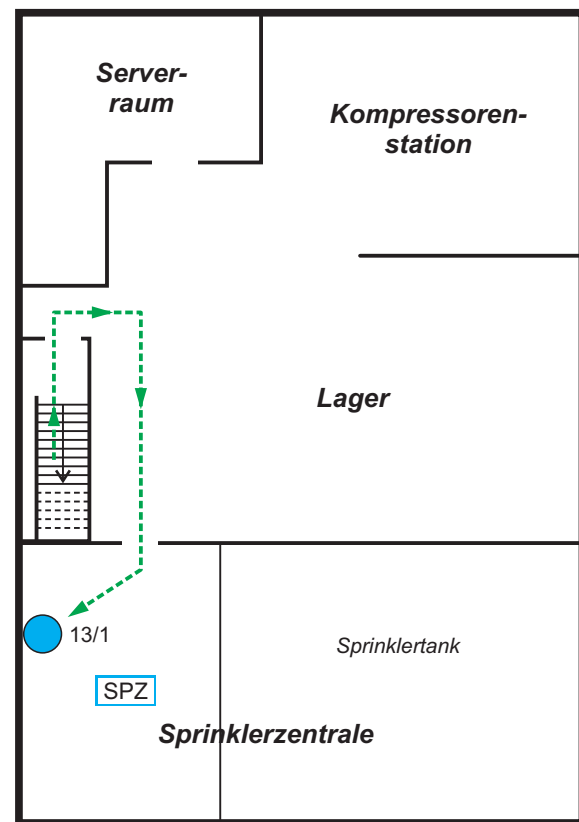

Legende

- Einsatzweg
- Einsatzweg zur SPZ
- Schutzbereich Löschanlage
- Sprinkler-Alarmventil

EG

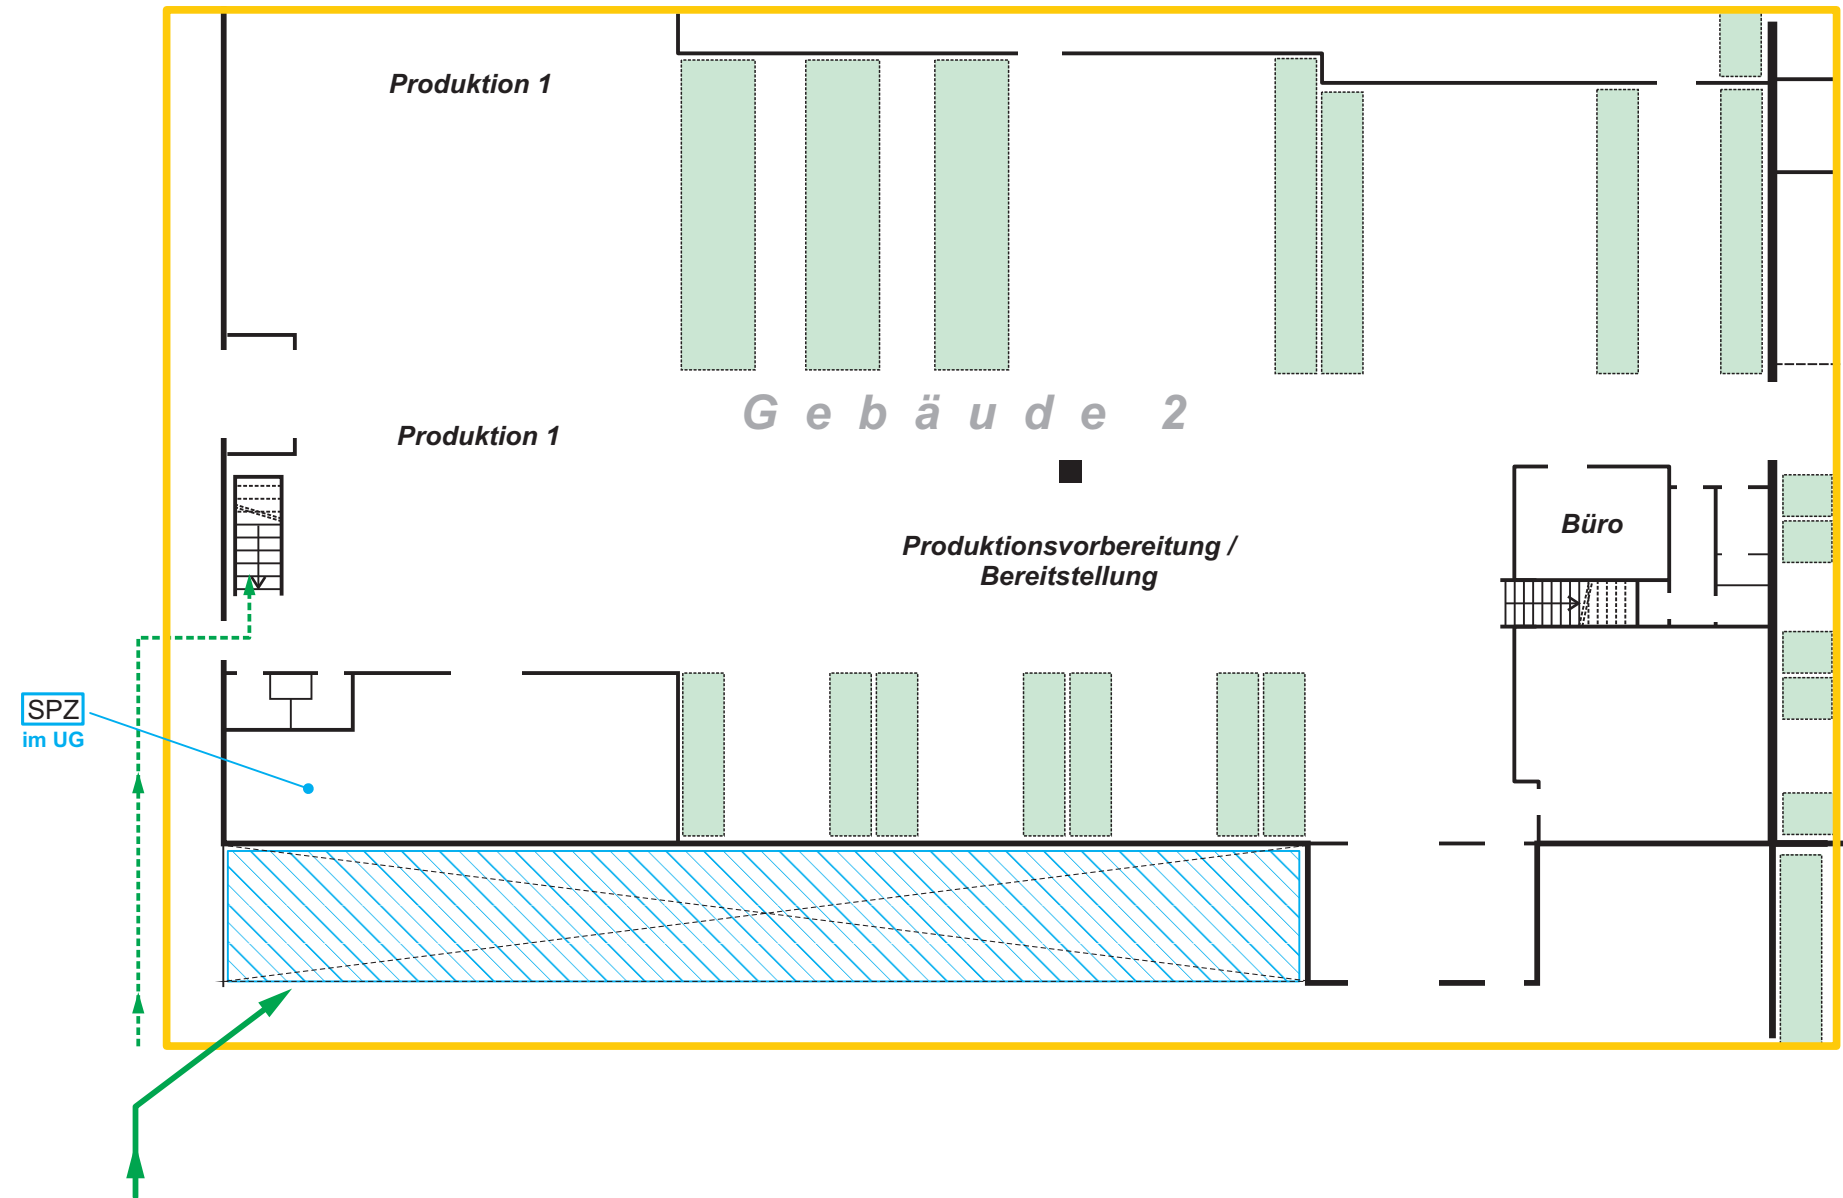


Melderlinie 15	Objekt Beispiel ProduktionsGmbH Ringstraße PLZ Musterstadt	Stockwerk EG	Raum Geb. 5 - Lager Regallager
--------------------------	--	-----------------	---

Legende

- Hauptzugang / Hauptzufahrt
- Einsatzweg
- im Meldebereich dargestellter Planausschnitt
- Standort **FBF** **FAT** **FIZ**
- Meldebereich
- Blitzleuchte
- Leiter-Depot für die Feuerwehr

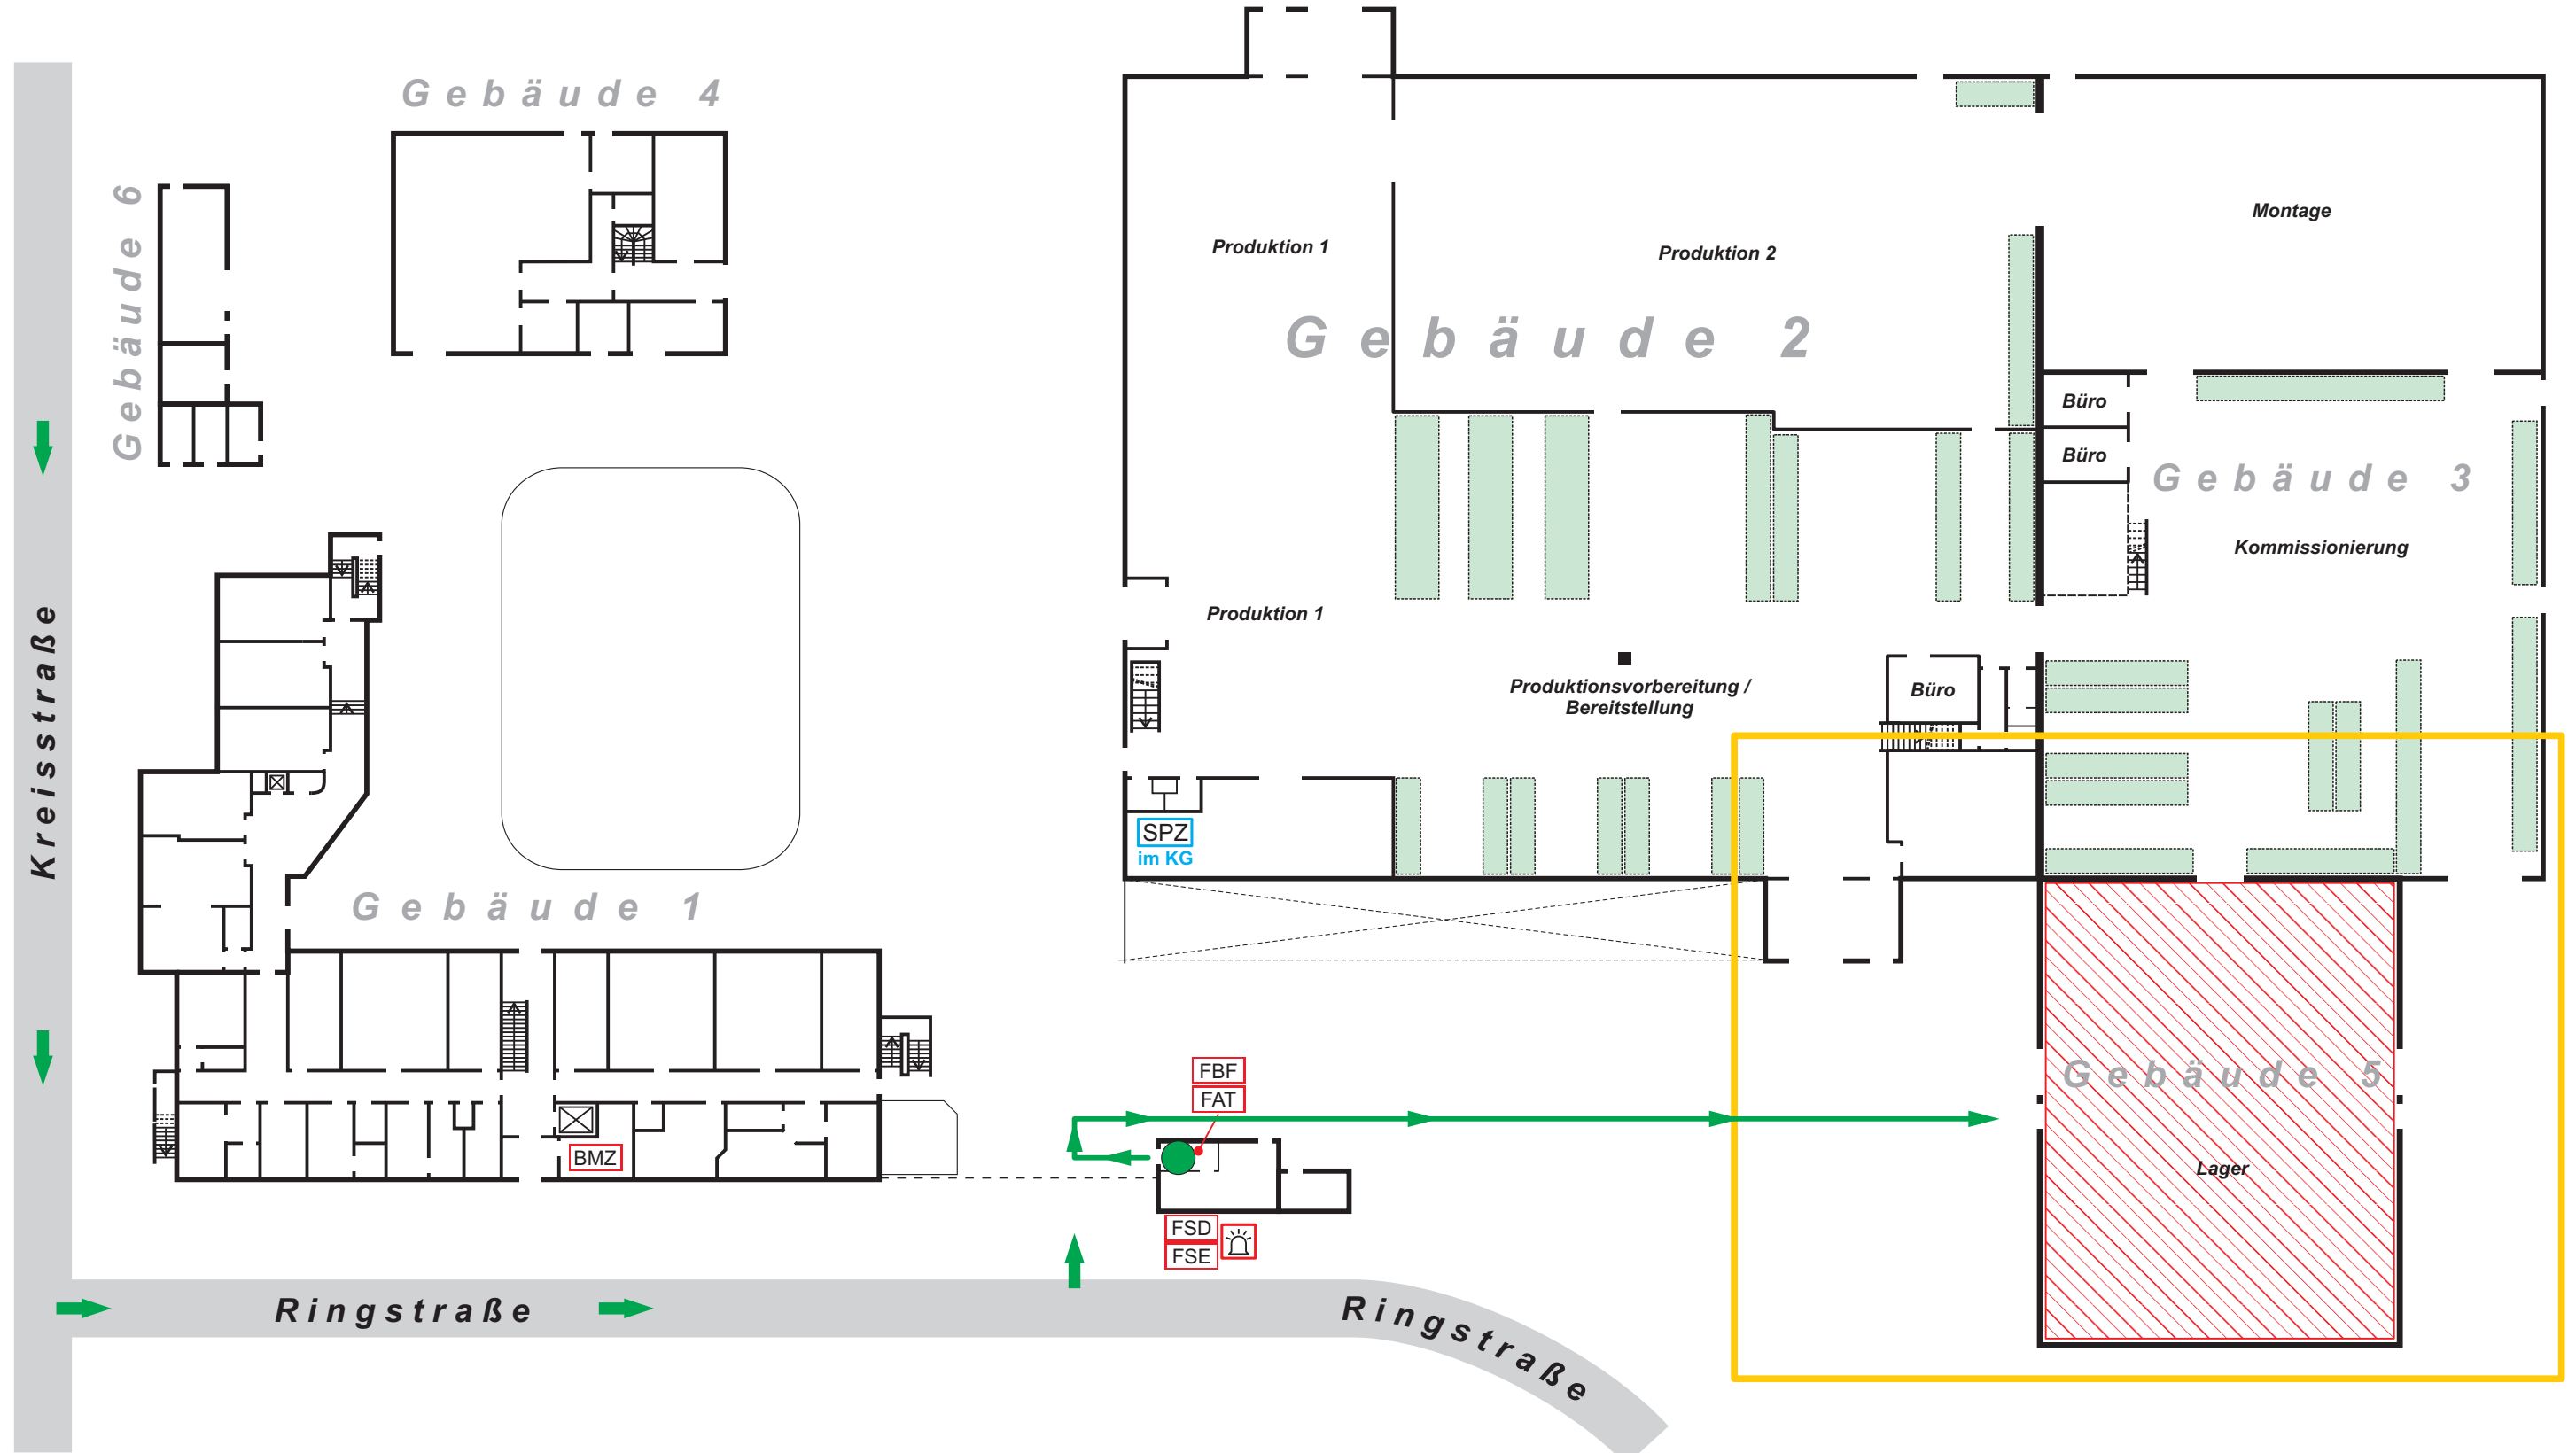

Gebäudeübersicht





Melderlinie	Objekt	Stockwerk	Raum	Melderart	Melderzahl	Hinweis / Gefahr
15	Beispiel ProduktionsGmbH Ringstraße PLZ Musterstadt	EG	Geb. 5 - Lager Regallager	autom. Melder	1	Wärmesensorkabel

Meldebereich


Legende

-  Einsatzweg
-  Überwachungsbereich
linienförmiger Melder

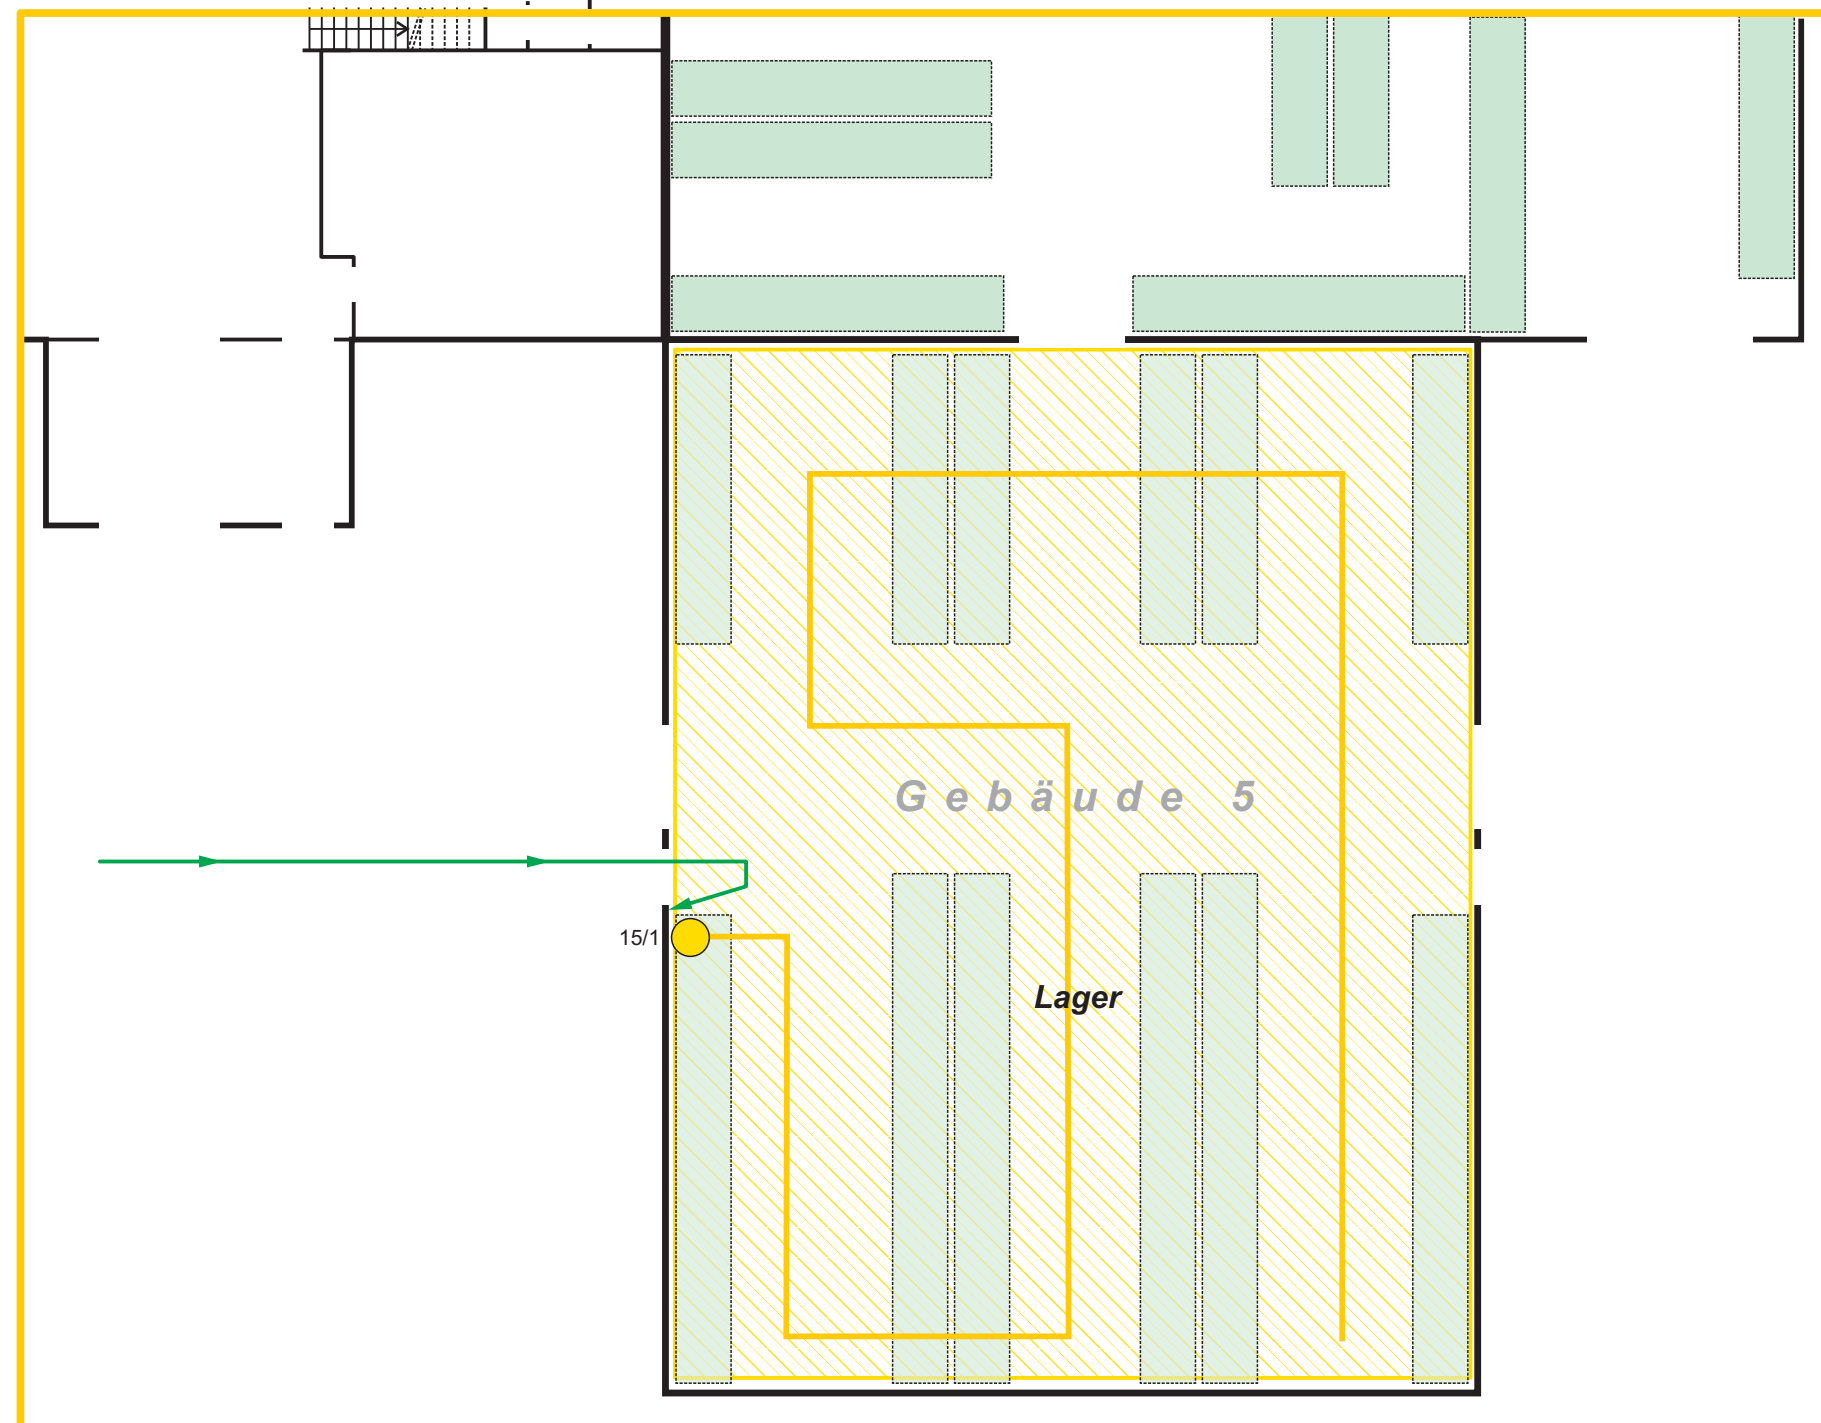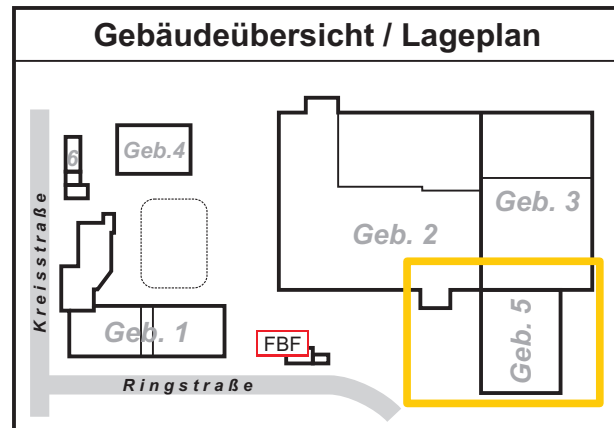


Melderlinie 20	Objekt Beispiel ProduktionsGmbH Ringstraße PLZ Musterstadt	Stockwerk EG	Raum Geb. 4 - Technik Lackieranlage	Melderart Handauslösung Löschanlage	Melderzahl 1	Hinweis / Gefahr Auslösung CO₂-Löschanlage, Erstickungsgefahr!
--------------------------	--	-----------------	--	---	-----------------	---

Meldebereich

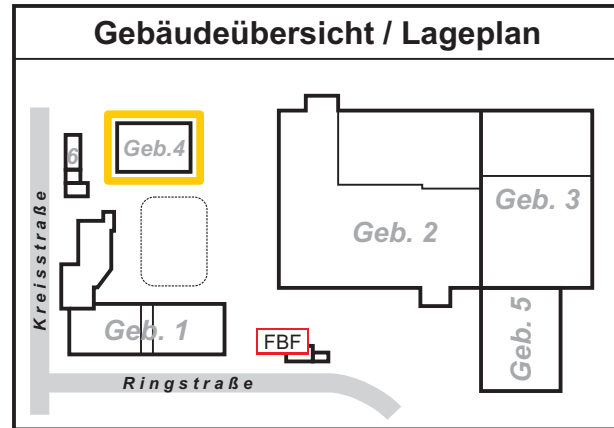

Gebäude 4

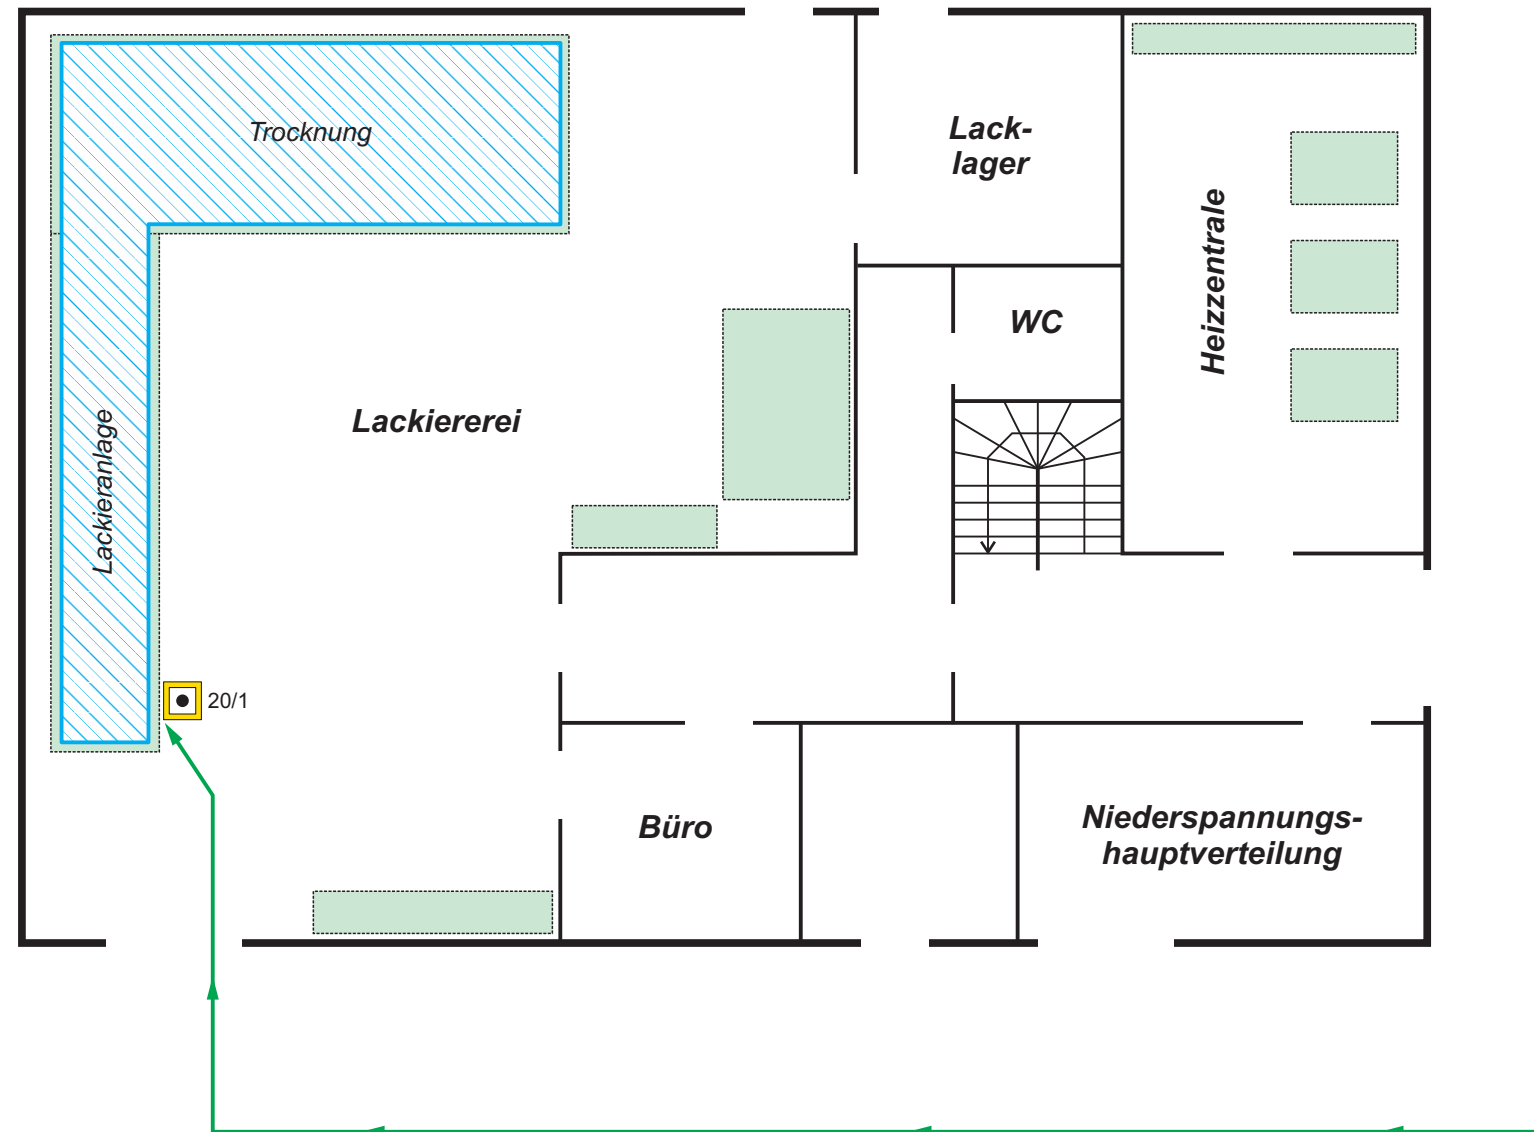

Legende

-  Einsatzweg
-  Handauslösung Löschanlage
-  Schutzbereich Löschanlage